



**Voorgevel**

schaal 1:100

**Achtergevel**


schaal 1:100

**Zijgevel links**

schaal 1:100


**Doorsnede**

schaal 1:100

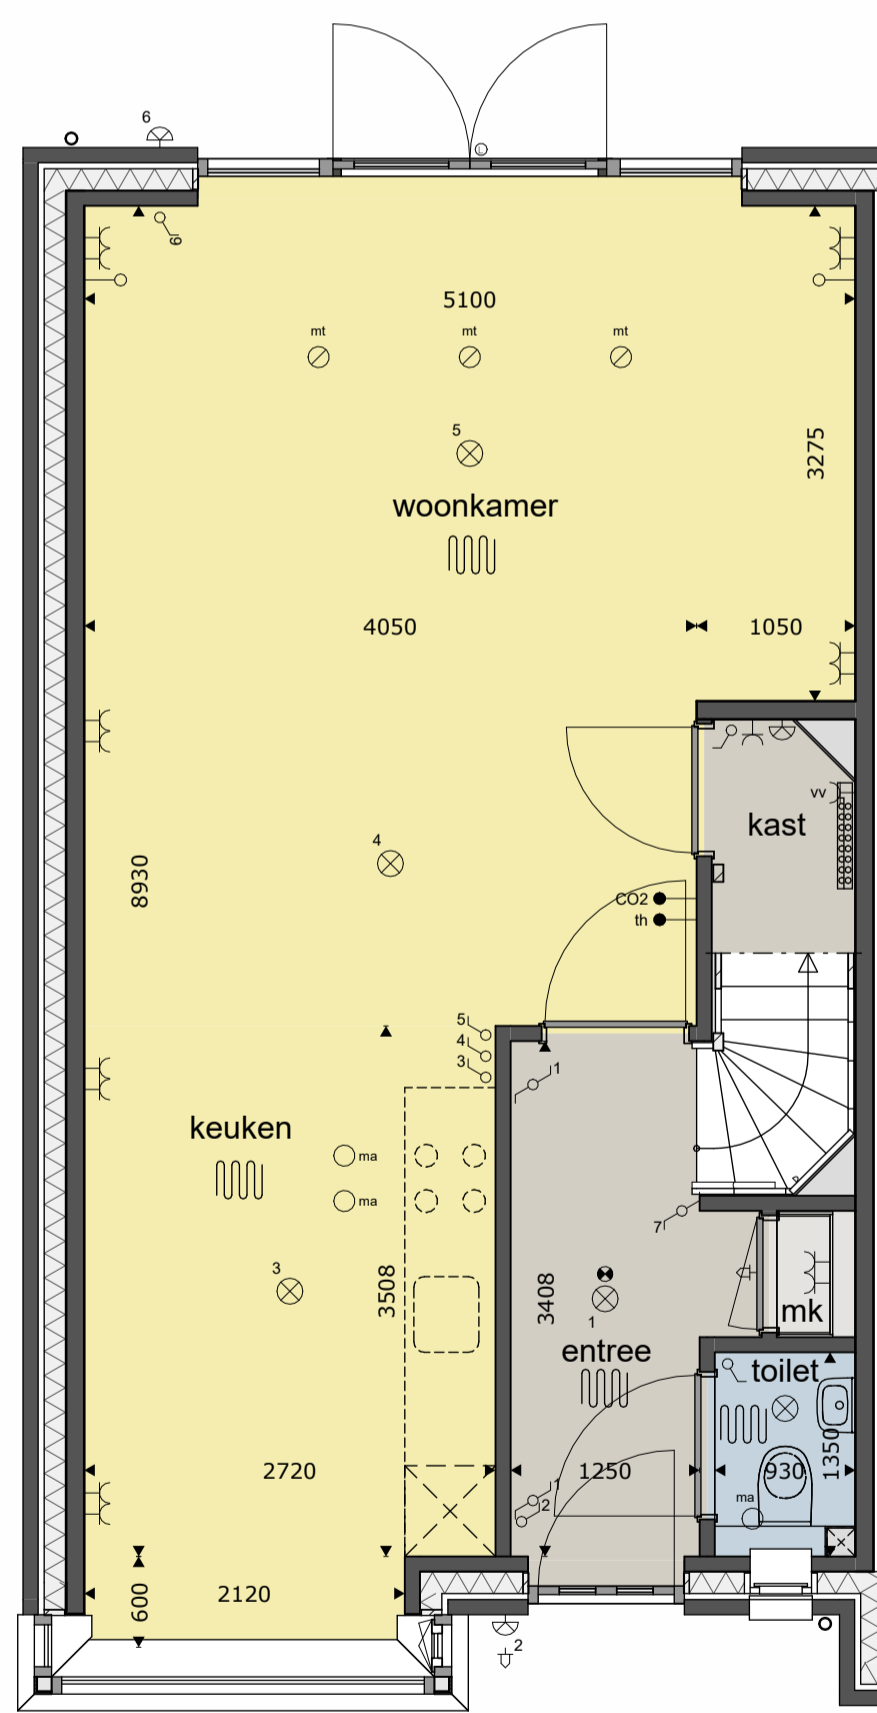


**BEGANE GROND**

schaal 1:50

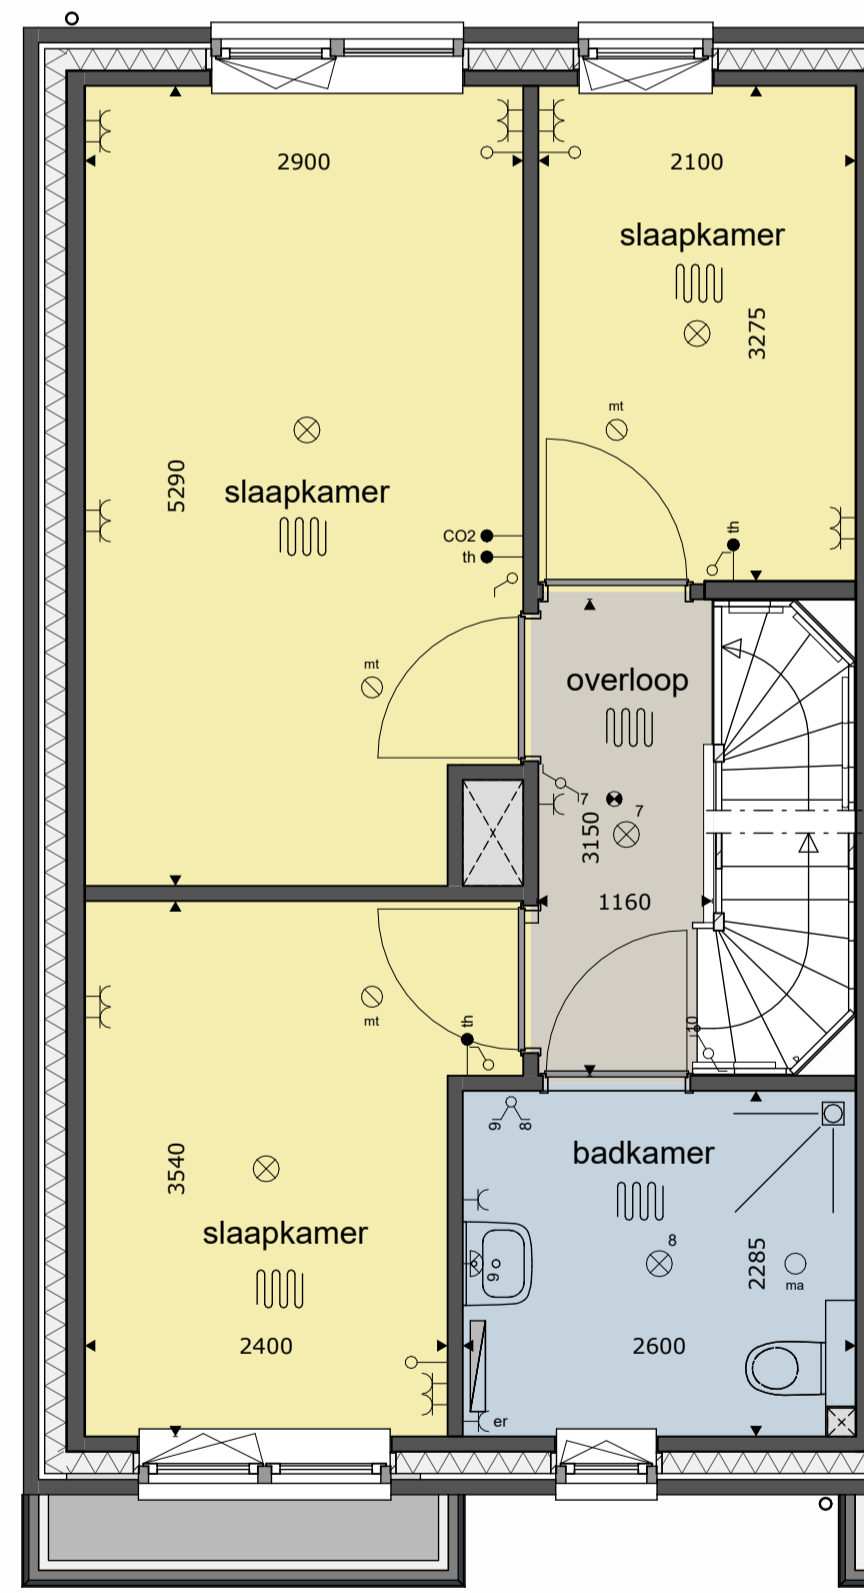


**1E VERDIEPING**

schaal 1:50

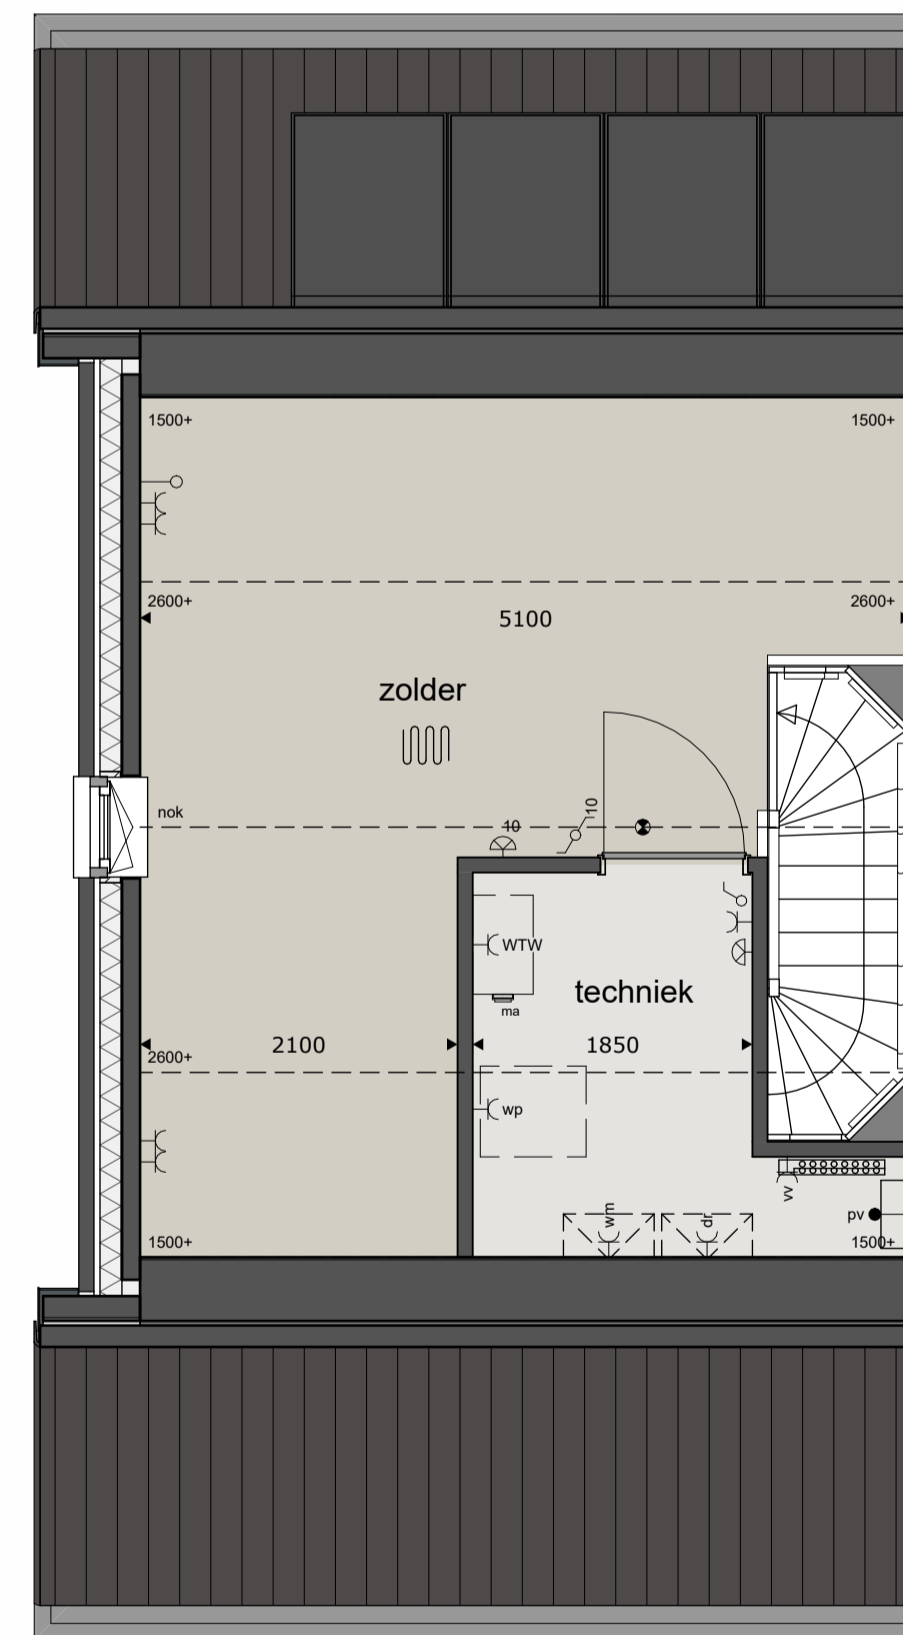

**2E VERDIEPING**

schaal 1:50

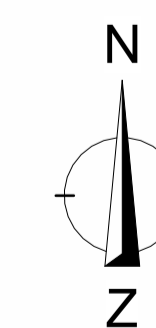

**SITUATIE**

schaal 1:1000

**RENVOOI**


- |  |   |   |  |   |
|--|---|---|--|---|
| <ul style="list-style-type: none"> <li>⊙ = plafondlichtpunt</li> <li>⊙ = wandlichtpunt</li> <li>⊙ = rookmelder op elektriciteitsnet</li> <li>⊙ = schakelaar dubbelpolig</li> <li>⊙ = schakelaar enkelpolig</li> <li>⊙ = gecombineerde schakelaar enkelpolig</li> </ul> | <ul style="list-style-type: none"> <li>⊙ = wandcontactdoos dubbel</li> <li>⊙ = wandcontactdoos enkel</li> <li>⊙ = wandcontactdoos droger</li> <li>⊙ = wandcontactdoos elektrische radiator (bijverwarming)</li> <li>⊙ = wandcontactdoos koelkast</li> <li>⊙ = wandcontactdoos magnetron</li> <li>⊙ = wandcontactdoos ventilatiesysteem</li> <li>⊙ = wandcontactdoos verdeler vloerverwarming</li> <li>⊙ = wandcontactdoos vaatwasmachine</li> </ul> | <ul style="list-style-type: none"> <li>⊙ = wandcontactdoos wasemkap</li> <li>⊙ = wandcontactdoos wasmachine</li> <li>⊙ = wandcontactdoos warmtepompinstallatie</li> <li>⊙ = wandcontactdoos werkschakelaar boven keukerblad</li> <li>⊙ = loze leiding</li> <li>⊙ = aansluitpunt boiler, loos</li> <li>⊙ = aansluitpunt CO2 meter ventilatiesysteem, bedraad</li> <li>⊙ = aansluitpunt elektrisch kooktoestel, bedraad</li> <li>⊙ = aansluitpunt thermostaat, bedraad</li> </ul> | <ul style="list-style-type: none"> <li>⊙ = aansluitpunt pv panelen, bedraad</li> <li>⊙ = bal</li> <li>⊙ = afvoerpunt mech. ventilatie</li> <li>⊙ = toevoerpunt mech. ventilatie</li> <li>⊙ = elektrische radiator (bijverwarming)</li> <li>⊙ = opstelplaats omvormer PV installatie</li> <li>⊙ = opstelplaats warmtepompinstallatie</li> </ul> | <ul style="list-style-type: none"> <li>* alle maten in millimeters</li> <li>* kleine wijzigingen voorbehouden</li> <li>* wijzigingen i.v.m. engineering installatie en constructie voorbehouden</li> <li>* aan maatvoering kunnen geen rechten worden ontleend</li> <li>* verwarmingselementen, keukenopstelling, afzuigpunten en rookmelders indicatief weergegeven (plaats en afmeting)</li> <li>* lichtpunten worden opgeleverd zonder armatuur, tenzij anders aangegeven</li> <li>* PV panelen en overige installaties zijn indicatief weergegeven</li> <li>* warmtepomp, ventilatiebox, omvormers, dakdoorvoeren en dak schoorsteen indicatief weergegeven (plaats en afmeting)</li> <li>* positie dakramen, positie dakcapellen, voorbereidingen dakramen en voorbereidingen dakcapellen kan wijzigen n.a.v. engineering dakplaten</li> </ul> |
|--|---|---|--|---|




**Voorgevel**  
schaal 1 : 100




**Achtergevel**  
schaal 1 : 100

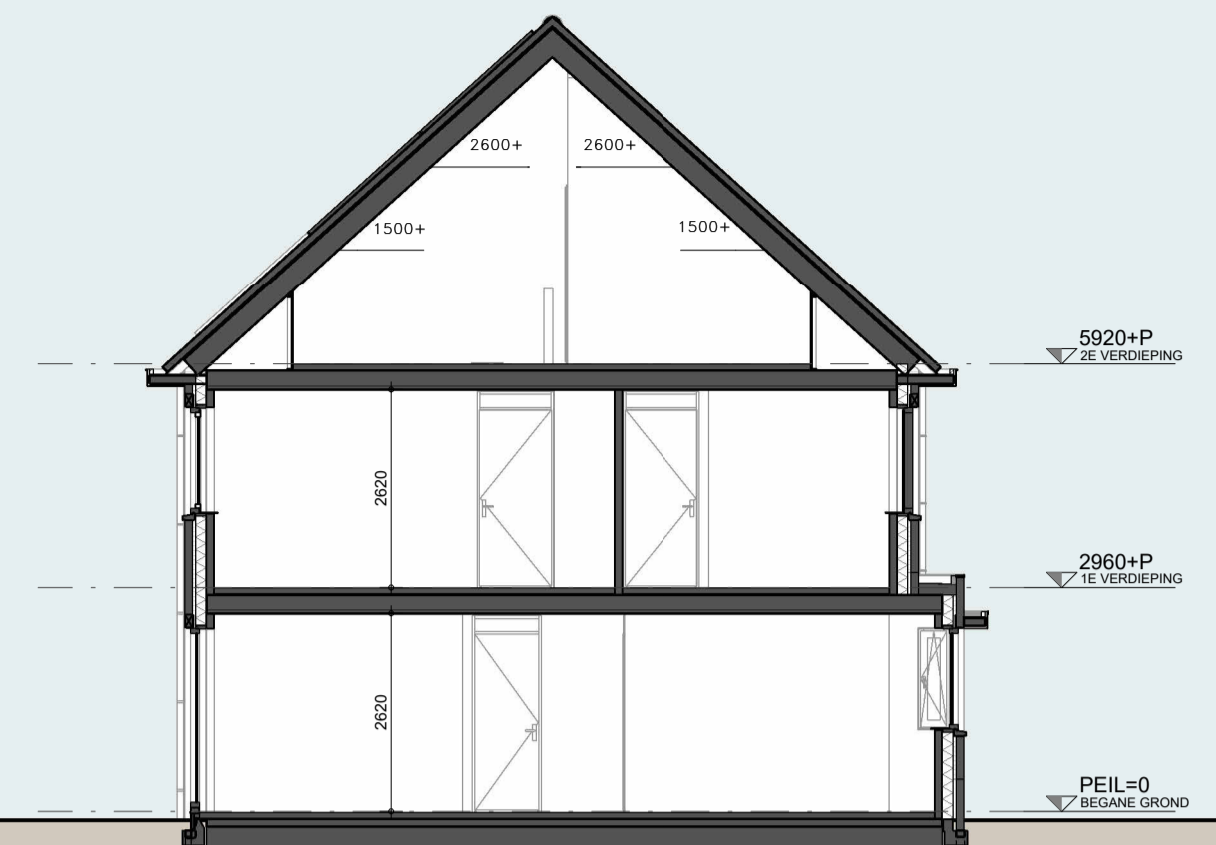


**Doorsnede**  
schaal 1 : 100

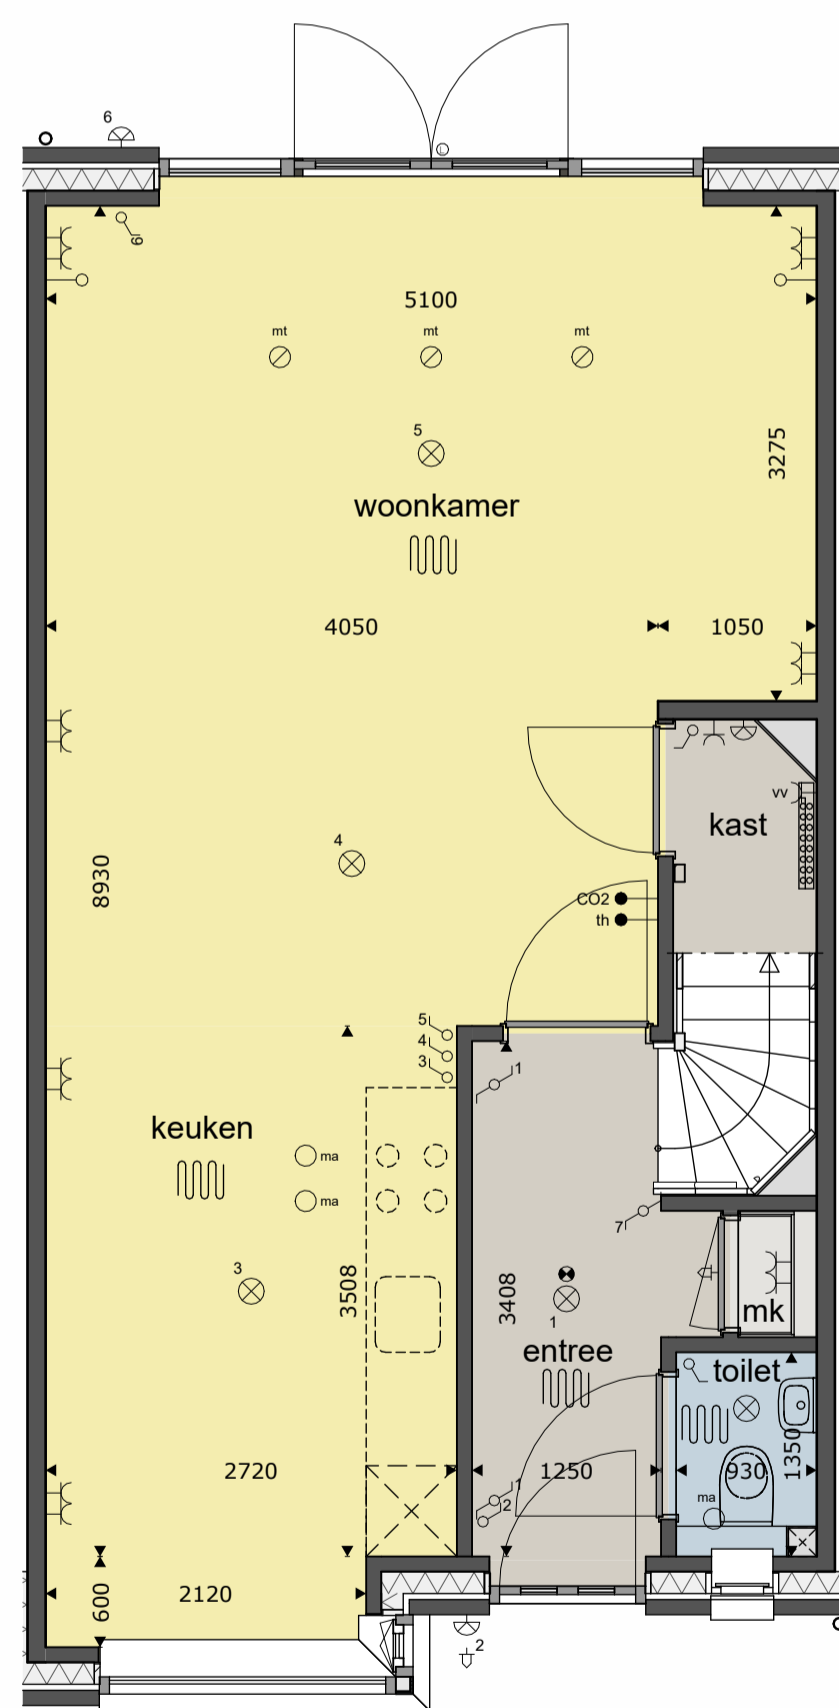


**BEGANE GROND**  
schaal 1 : 50

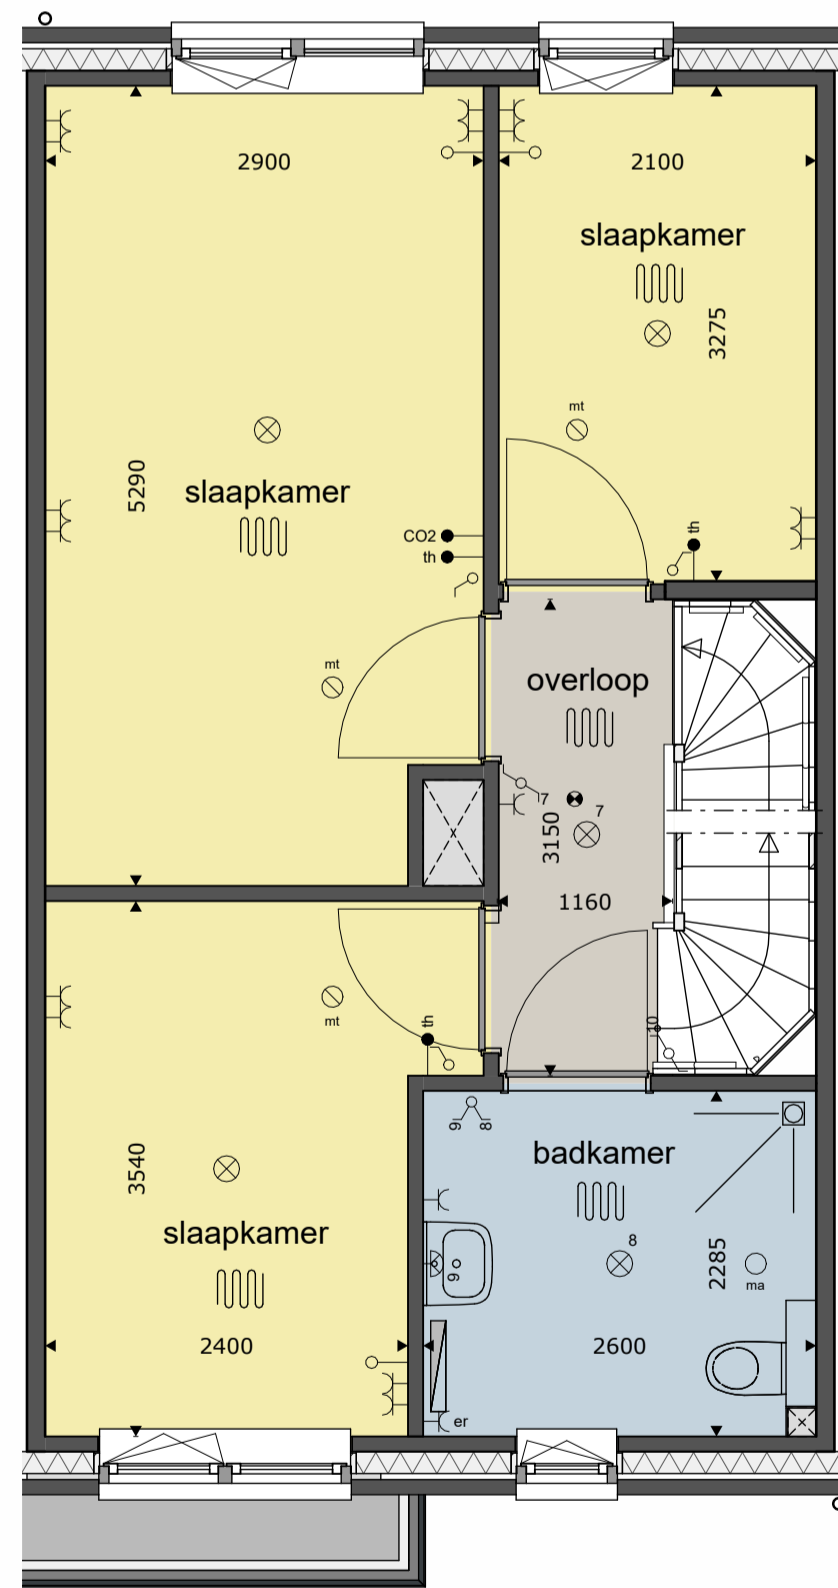

**1E VERDIEPING**  
schaal 1 : 50

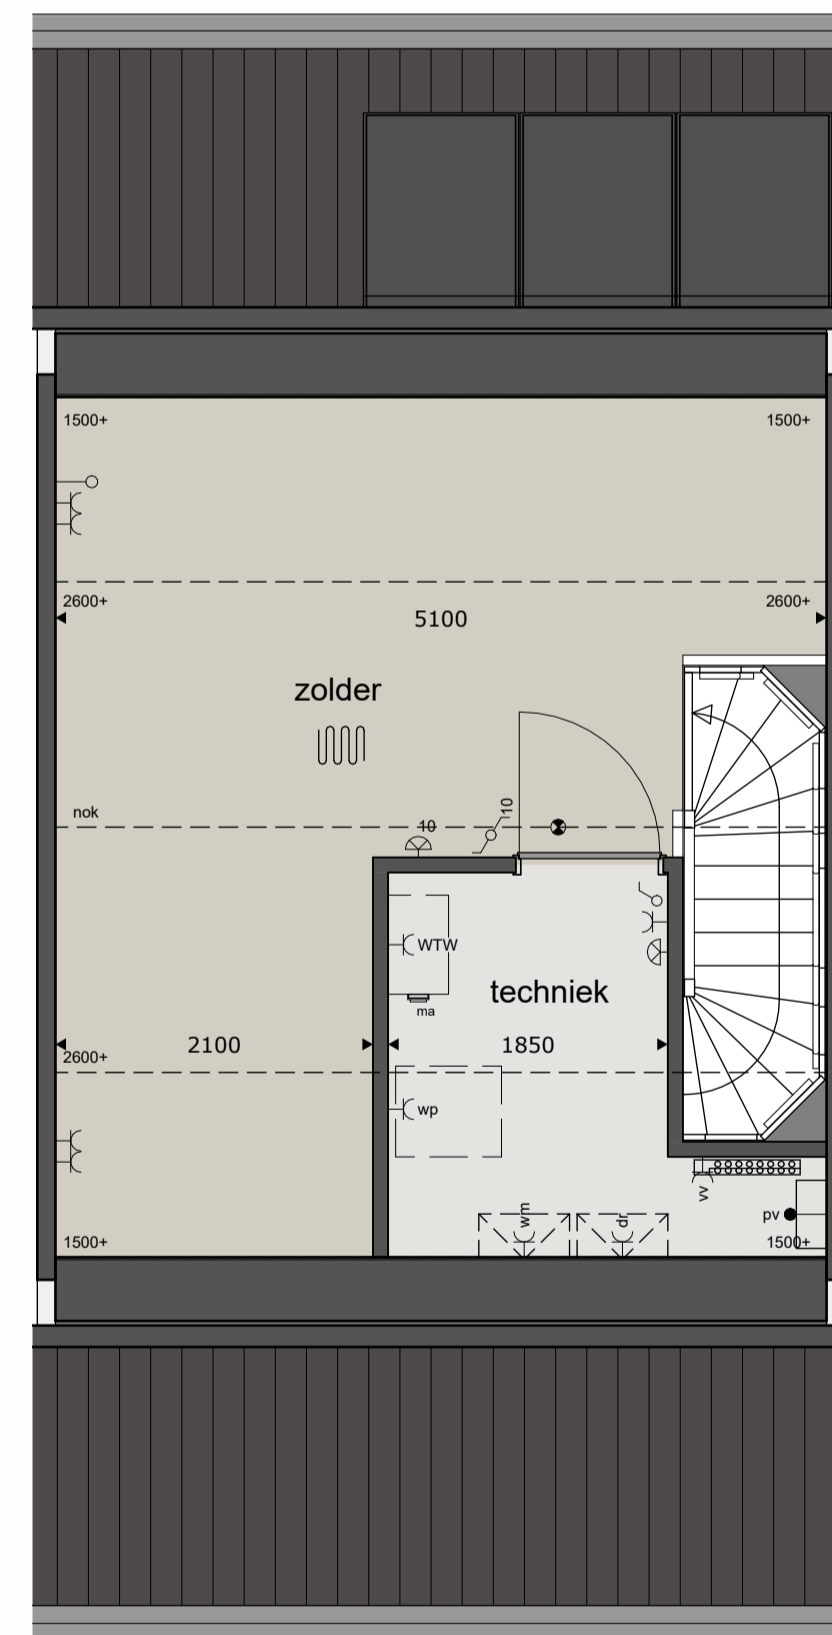

**2E VERDIEPING**  
schaal 1 : 50

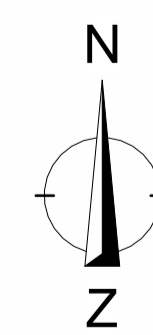

**SITUATIE**  
schaal 1 : 1000

**RENVOOI**

- |  |   |  |  |
|--|---|--|--|
| <ul style="list-style-type: none"> <li>⊕ = plafondlichtpunt</li> <li>⊕ = wandlichtpunt</li> <li>⊕ = rookmelder op elektriciteitsnet</li> <li>⊕ = schakelaar dubbelpolig</li> <li>⊕ = schakelaar enkelpolig</li> <li>⊕ = gecombineerde schakelaar enkelpolig</li> </ul> | <ul style="list-style-type: none"> <li>⊕ = wandcontactdoos dubbel</li> <li>⊕ = wandcontactdoos enkel</li> <li>⊕ = wandcontactdoos droger</li> <li>⊕ = wandcontactdoos elektrische radiator (bijverwarming)</li> <li>⊕ = wandcontactdoos koelkast</li> <li>⊕ = wandcontactdoos magnetron</li> <li>⊕ = wandcontactdoos ventilatiesysteem</li> <li>⊕ = wandcontactdoos verdeler vloerverwarming</li> <li>⊕ = wandcontactdoos vaatwasmachine</li> </ul> | <ul style="list-style-type: none"> <li>⊕ = wandcontactdoos wasemkap</li> <li>⊕ = wandcontactdoos wasmachine</li> <li>⊕ = wandcontactdoos warmtepompinstallatie</li> <li>⊕ = wandcontactdoos werkschakelaar boven keukensblad</li> <li>⊕ = loze leiding</li> <li>⊕ = aansluitpunt boiler, loos</li> <li>⊕ = aansluitpunt CO2 meter ventilatiesysteem, bedraad</li> <li>⊕ = aansluitpunt elektrisch kooktoestel, bedraad</li> <li>⊕ = aansluitpunt thermostaat, bedraad</li> </ul> | <ul style="list-style-type: none"> <li>⊕ = aansluitpunt pv panelen, bedraad</li> <li>⊕ = bal</li> <li>⊕ = afvoerpunt mech. ventilatie</li> <li>⊕ = toevoerpunt mech. ventilatie</li> <li>⊕ = elektrische radiator (bijverwarming)</li> <li>⊕ = opstelplaats omvormer PV installatie</li> <li>⊕ = opstelplaats warmtepompinstallatie</li> </ul> |
|--|---|--|--|

- \* alle maten in millimeters
- \* kleine wijzigingen voorbehouden
- \* wijzigingen engineering installatie en constructie voorbehouden
- \* aan maatvoering kunnen geen rechten worden ontleend
- \* verwarmingselementen, keukensopstelling, afzuigpunten en rookmelders indicatief weergegeven (plaats en afmeting)
- \* lichtpunten worden opgeleverd zonder armatuur, tenzij anders aangegeven
- \* PV panelen en overige installaties zijn indicatief weergegeven
- \* warmtepomp, ventilatiebox, omvormers, dakdoorvoeren en dakschorsteen indicatief weergegeven (plaats en afmeting)
- \* positie dakramen, positie dakkapellen, voorbereidingen dakramen en voorbereidingen dakkapellen kan wijzigen n.a.v. engineering dakplaten





**Voorgevel**

schaal 1:100




**Achtergevel**

schaal 1:100



**Doorsnede**

schaal 1:100

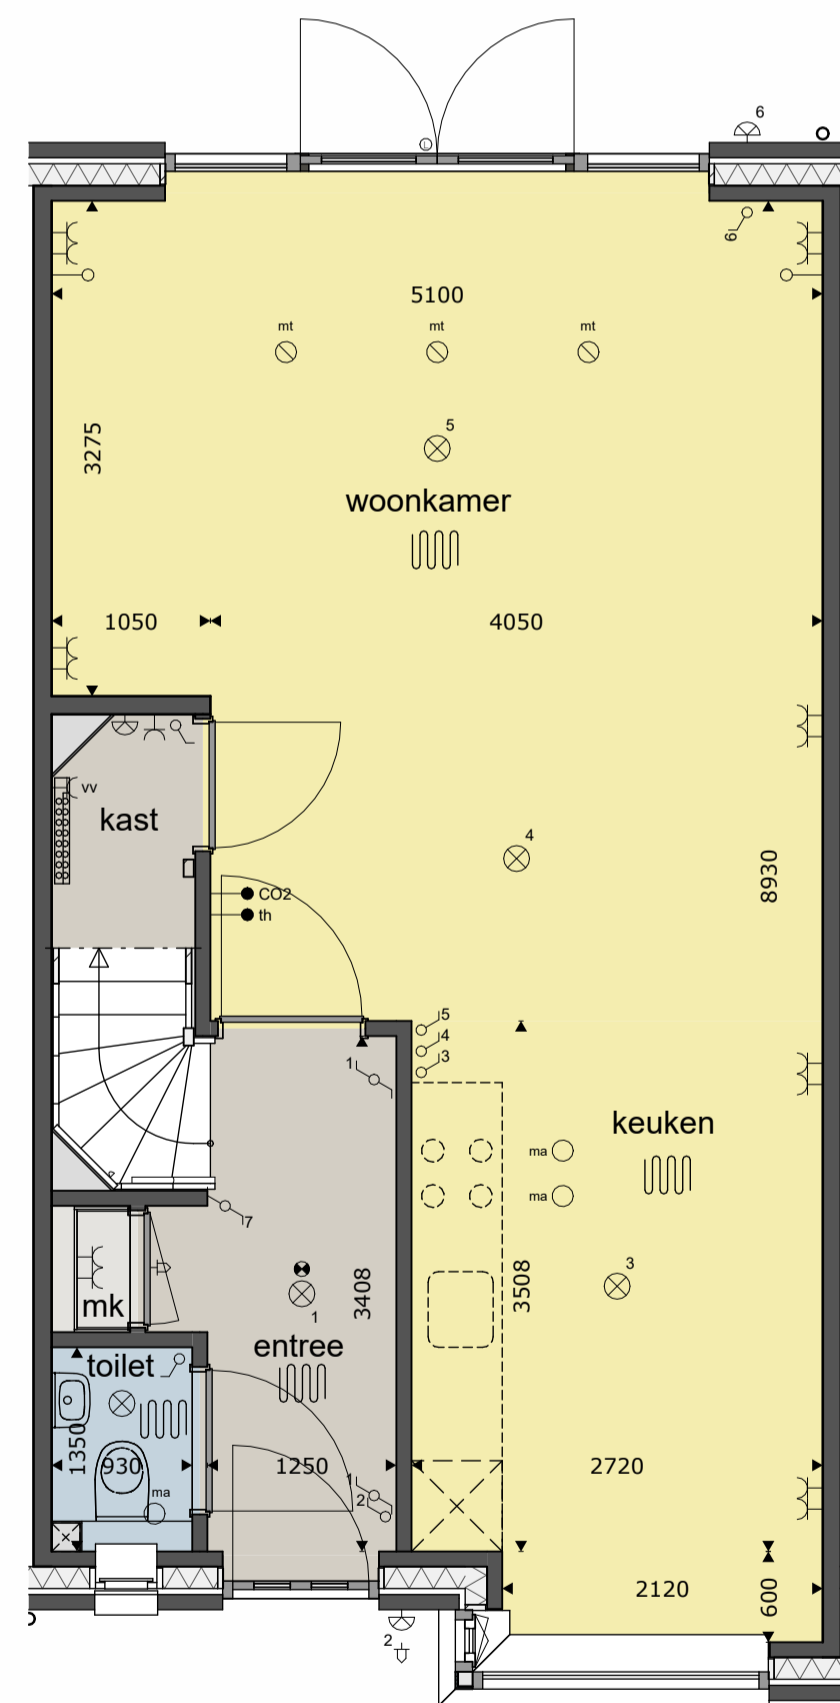


**BEGANE GROND**

schaal 1:50


basis aansluitingen keuken

⊕	2x
⊖	1x
⊕	1x
⊖	1x
⊕	1x
⊖	1x

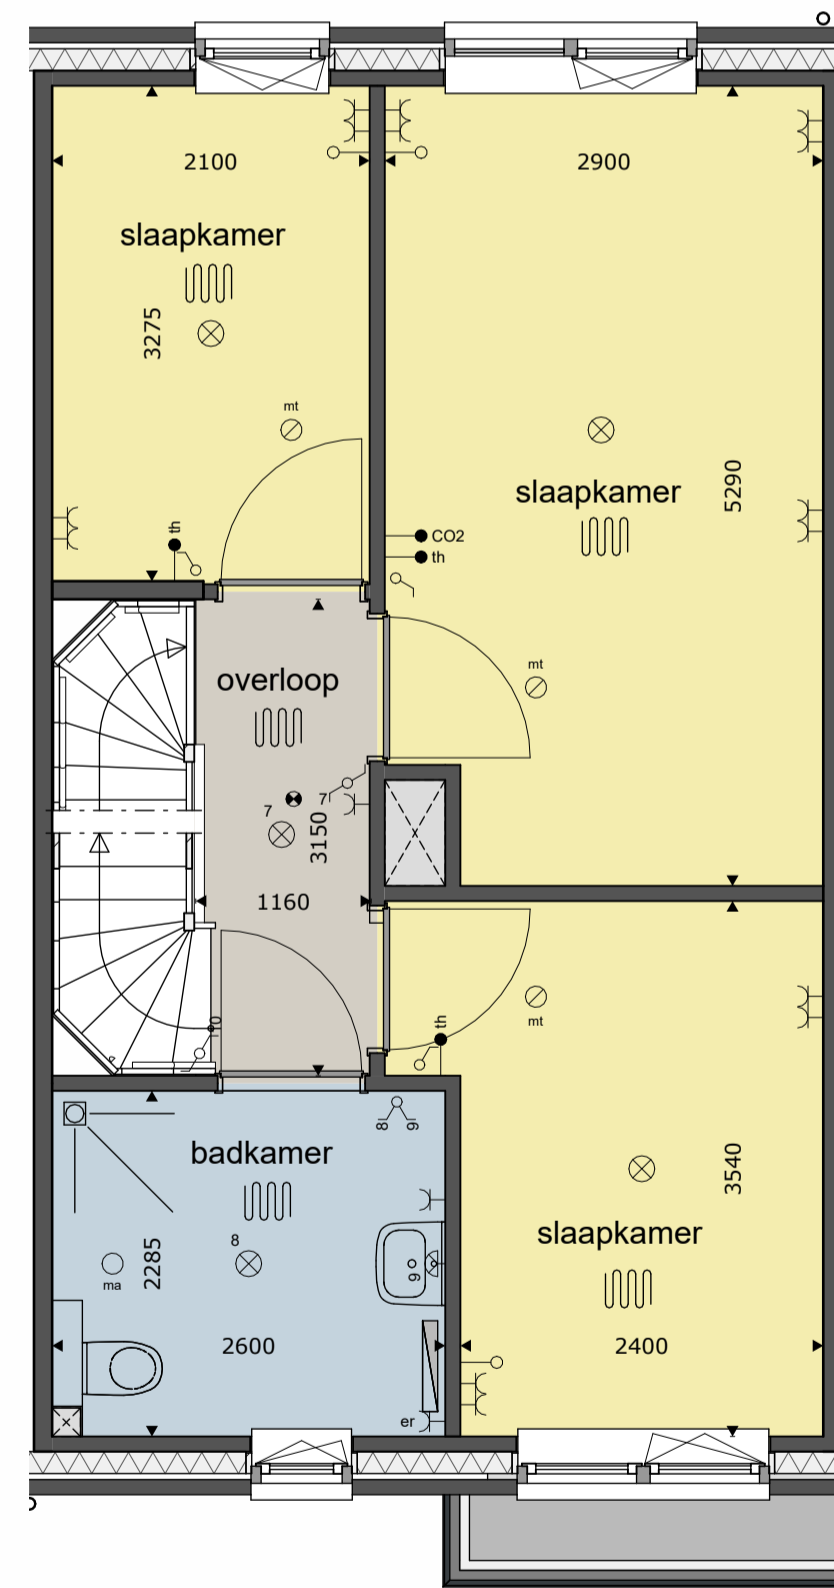


**1E VERDIEPING**

schaal 1:50

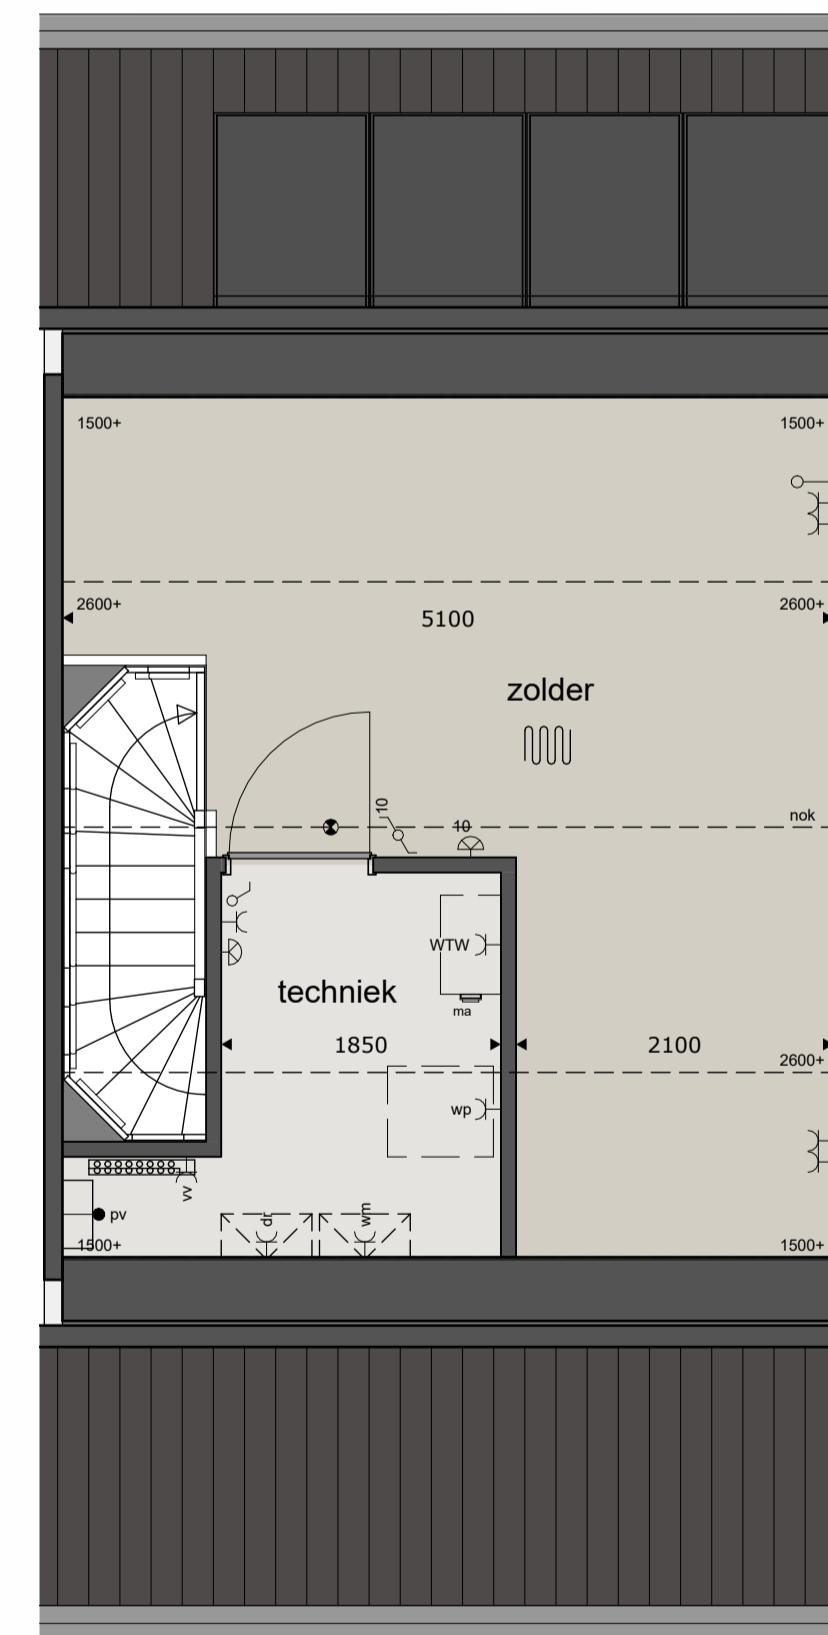

**2E VERDIEPING**

schaal 1:50

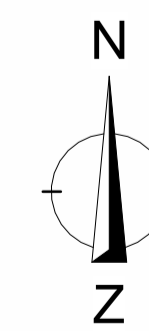

**SITUATIE**

schaal 1:1000

**RENVOOI**

⊕	= plafondlichtpunt	⊕	= wandcontactdoos dubbel	⊕	= wandcontactdoos wasemkap	⊕	= aansluitpunt pv panelen, bedraad	* alle maten in millimeters * kleine wijzigingen voorbehouden * wijzigingen rev. engineering installatie en constructie voorbehouden * aan maatvoering kunnen geen rechten worden ontleend * verwarmingselementen, keukenopstelling, afzuigpunten en rookmelders indicatief weergegeven (plaats en afmeting) * lichtpunten worden opgeleverd zonder armatuur, tenzij anders aangegeven * PV panelen en overige installaties zijn indicatief weergegeven * warmtepomp, ventilatiebox, omvormers, dakdoorvoeren en dakschorsteen indicatief weergegeven (plaats en afmeting) * positie dakramen, positie dakcapellen, voorbereidingen dakramen en voorbereidingen dakcapellen kan wijzigen n.a.v. engineering dakplaten
⊖	= wandlichtpunt	⊕	= wandcontactdoos enkel	⊕	= wandcontactdoos wasmachine	⊕	= aansluitpunt mech. ventilatie	
⊕	= rookmelder op elektriciteitsnet	⊕	= wandcontactdoos droger	⊕	= wandcontactdoos warmtepompinstallatie	⊕	= aansluitpunt mech. ventilatie	
⊕	= schakelaar dubbelpolig	⊕	= wandcontactdoos elektrische radiator (bijverwarming)	⊕	= wandcontactdoos werkschakelaar boven keukenslab	⊕	= elektrische radiator (bijverwarming)	
⊕	= schakelaar enkelpolig	⊕	= wandcontactdoos koelkast	⊕	= toze leiding	⊕	= opstelpaats omvormer PV installatie	
⊕	= gecombineerde schakelaar enkelpolig	⊕	= wandcontactdoos magnetron	⊕	= aansluitpunt boiler, loos	⊕	= opstelpaats warmtepompinstallatie	
		⊕	= wandcontactdoos ventilatiesysteem	⊕	= aansluitpunt CO2 meter ventilatiesysteem, bedraad	⊕		
		⊕	= wandcontactdoos verdeler vloerverwarming	⊕	= aansluitpunt elektrisch kooktoestel, bedraad	⊕		
		⊕	= wandcontactdoos vaatwasmachine	⊕	= aansluitpunt elektrisch kooktoestel, bedraad	⊕		
		⊕		⊕	= aansluitpunt thermostaat, bedraad	⊕		



**Voorgevel**

schaal 1 : 100

**Zijgevel rechts**


schaal 1 : 100

**Achtergevel**

schaal 1 : 100

**Doorsnede**

schaal 1 : 100

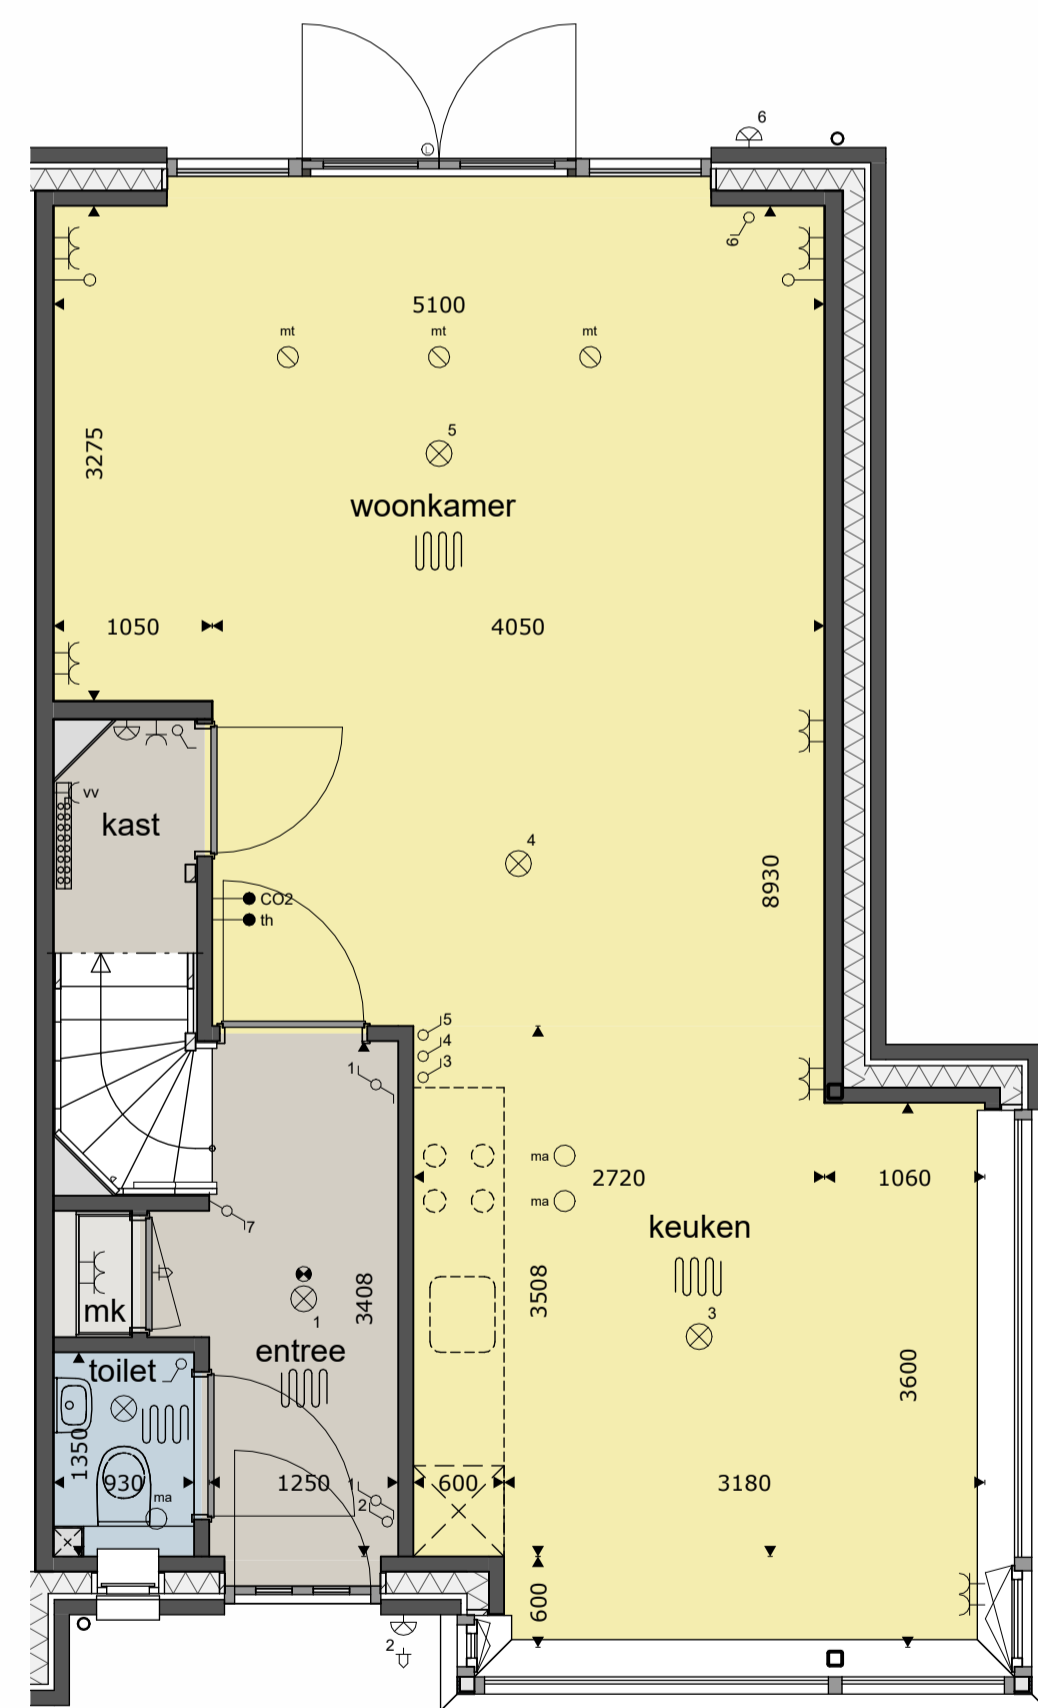


**BEGANE GROND**

schaal 1 : 50


basis aansluitingen keuken

ws	2x
vw	1x
wk	1x
mg	1x
kk	1x
ht	1x

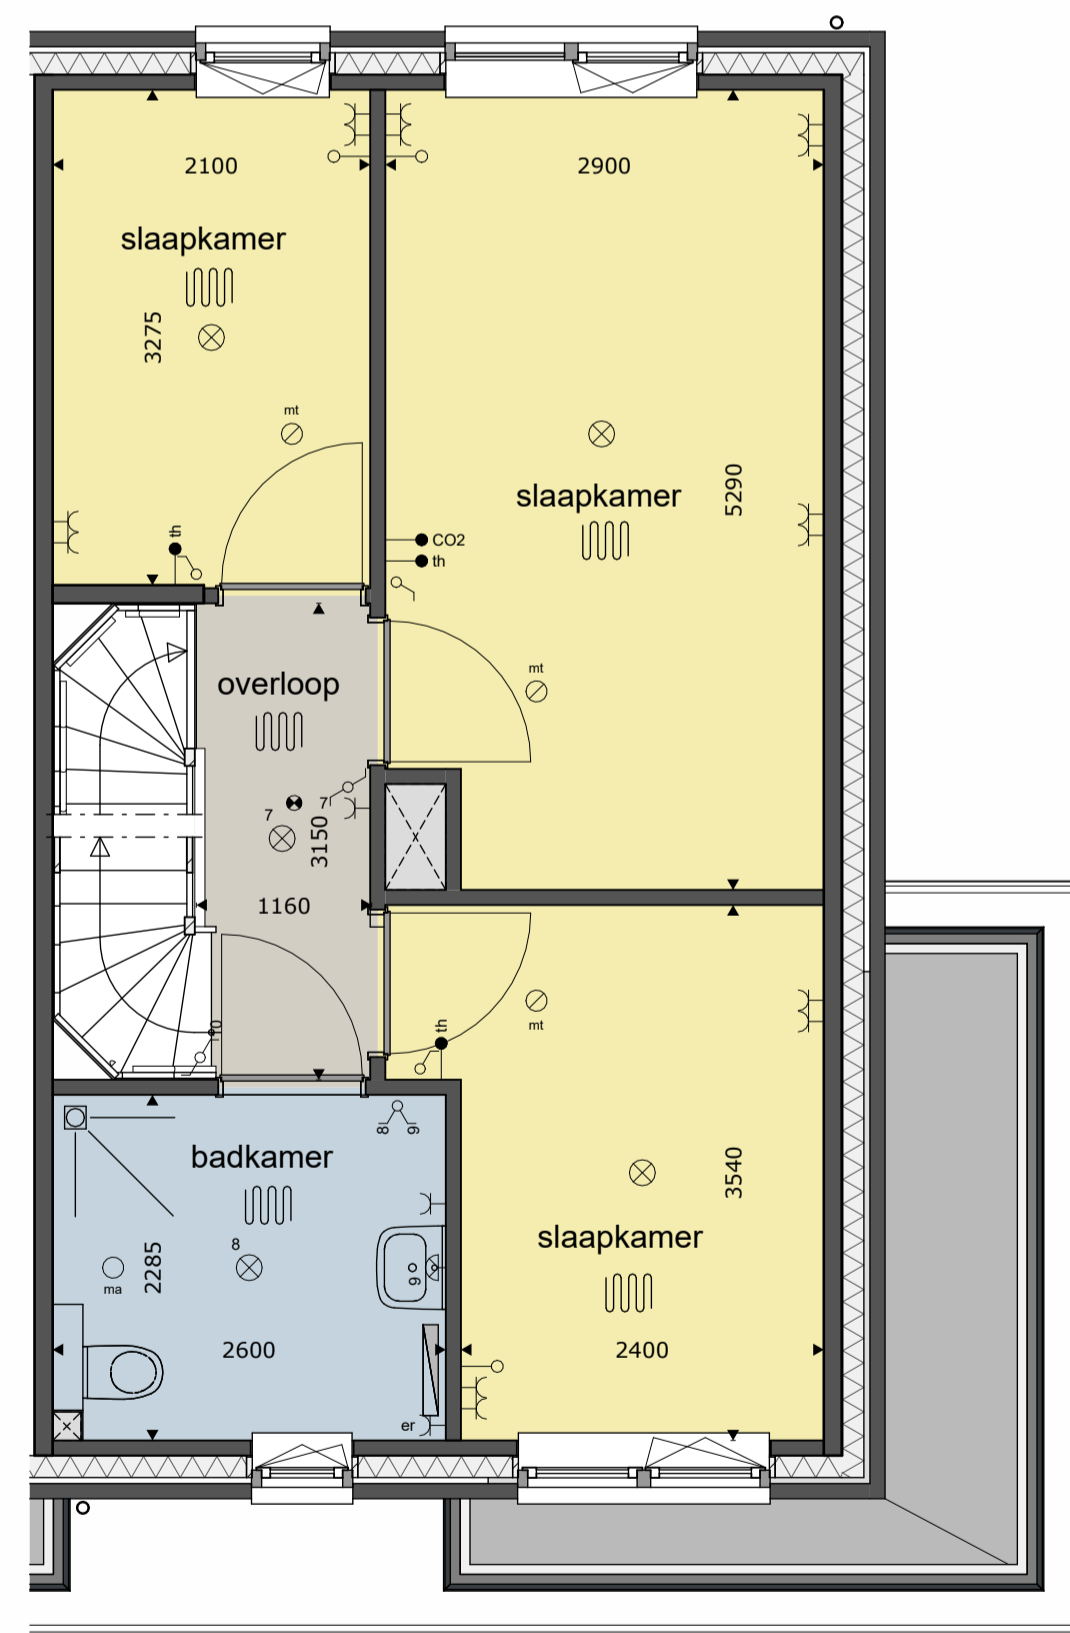


**1E VERDIEPING**

schaal 1 : 50

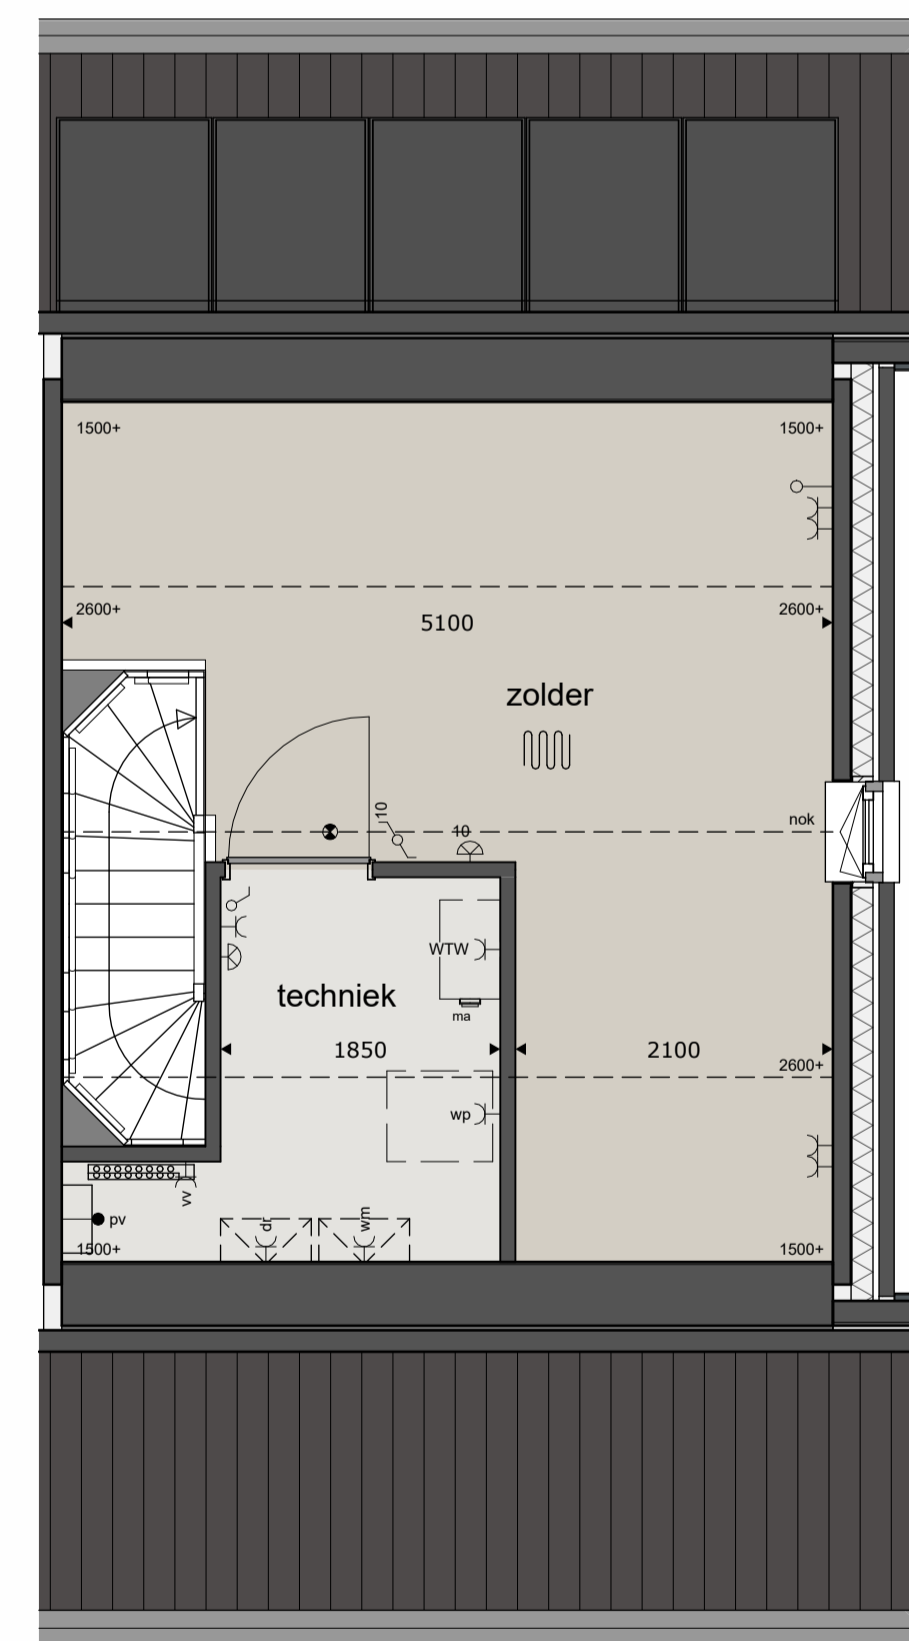

**2E VERDIEPING**

schaal 1 : 50

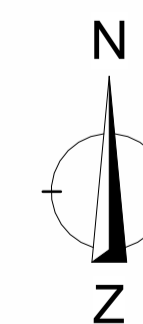

**SITUATIE**

schaal 1 : 1000

**RENVOOI**

- |  |   |   |  |   |
|--|---|---|--|---|
| <ul style="list-style-type: none"> <li>⊙ = plafondlichtpunt</li> <li>⊙ = wandlichtpunt</li> <li>⊙ = rookmelder op elektriciteitsnet</li> <li>⊙ = schakelaar dubbelpolig</li> <li>⊙ = schakelaar enkelpolig</li> <li>⊙ = gecombineerde schakelaar enkelpolig</li> </ul> | <ul style="list-style-type: none"> <li>⊙ = wandcontactdoos dubbel</li> <li>⊙ = wandcontactdoos enkel</li> <li>⊙ = wandcontactdoos droger</li> <li>⊙ = wandcontactdoos elektrische radiator (bijverwarming)</li> <li>⊙ = wandcontactdoos koelkast</li> <li>⊙ = wandcontactdoos magnetron</li> <li>⊙ = wandcontactdoos ventilatiesysteem</li> <li>⊙ = wandcontactdoos verdeler vloerverwarming</li> <li>⊙ = wandcontactdoos vaatwasmachine</li> </ul> | <ul style="list-style-type: none"> <li>⊙ = wandcontactdoos wasemkap</li> <li>⊙ = wandcontactdoos wasmachine</li> <li>⊙ = wandcontactdoos warmtepompinstallatie</li> <li>⊙ = wandcontactdoos werkschakelaar boven keukerblad</li> <li>⊙ = loze leiding</li> <li>⊙ = aansluitpunt boiler, loos</li> <li>⊙ = aansluitpunt CO2 meter ventilatiesysteem, bedraad</li> <li>⊙ = aansluitpunt elektrisch kooktoestel, bedraad</li> <li>⊙ = aansluitpunt thermostaat, bedraad</li> </ul> | <ul style="list-style-type: none"> <li>⊙ = aansluitpunt pv panelen, bedraad</li> <li>⊙ = bal</li> <li>⊙ = afvoerpunt mech. ventilatie</li> <li>⊙ = toevoerpunt mech. ventilatie</li> <li>⊙ = elektrische radiator (bijverwarming)</li> <li>⊙ = opstelplaats omvormer PV installatie</li> <li>⊙ = opstelplaats warmtepompinstallatie</li> </ul> | <ul style="list-style-type: none"> <li>* alle maten in millimeters</li> <li>* kleine wijzigingen voorbehouden</li> <li>* wijzigingen rev. engineering installatie en constructie voorbehouden</li> <li>* aan maatvoering kunnen geen rechten worden ontleend</li> <li>* verwarmingselementen, keukeropstelling, afzuigpunten en rookmelders indicatief weergegeven (plaats en afmeting)</li> <li>* lichtpunten worden opgeleverd zonder armatuur, tenzij anders aangegeven</li> <li>* PV panelen en overige installaties zijn indicatief weergegeven</li> <li>* warmtepomp, ventilatiebox, omvormers, dakdoorvoeren en dak schoorsteen indicatief weergegeven (plaats en afmeting)</li> <li>* positie dakramen, positie dakkapellen, voorbereidingen dakramen en voorbereidingen dakkapellen kan wijzigen n.a.v. engineering dakplaten</li> </ul> |
|--|---|---|--|---|




KOPGEVEL

TUINZIJD




ACHTERGEVEL

KOPGEVEL

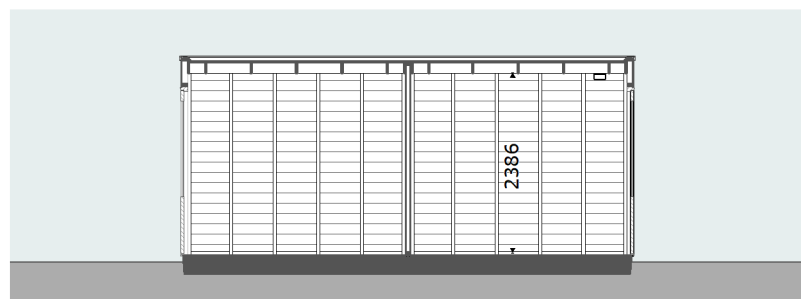


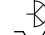
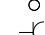

DOORSNEDE

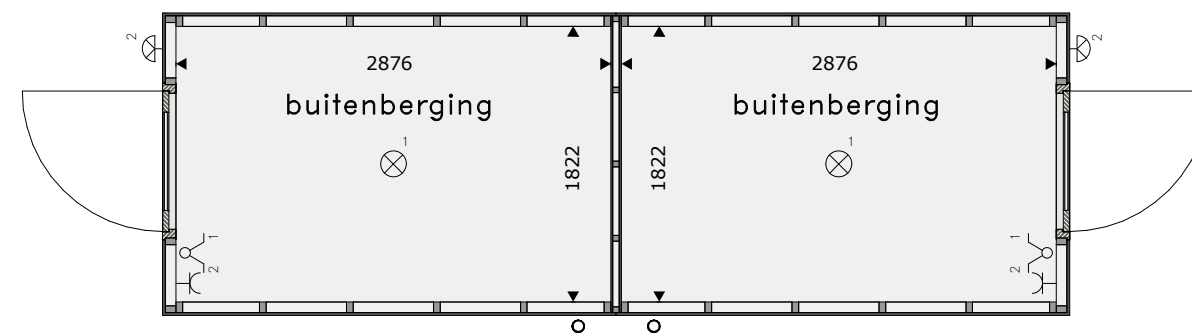

PLATTEGROND

Positie tuinberging conform situatietekening v-001

RENVOOI


-  = plafondlichtpunt
-  = wandlichtpunt
-  = gecombineerde schakelaar enkelpolig
-  = wandcontactdoos enkel

DOORNBOOMSTRAAT  
MIDDELBEERS

DUBBELE TUINBERGING

BLAD	SCHAAL	DATUM	REVISIE	FORMAAT
v-152	1:100 \ 1:50	06-05-2024		A3




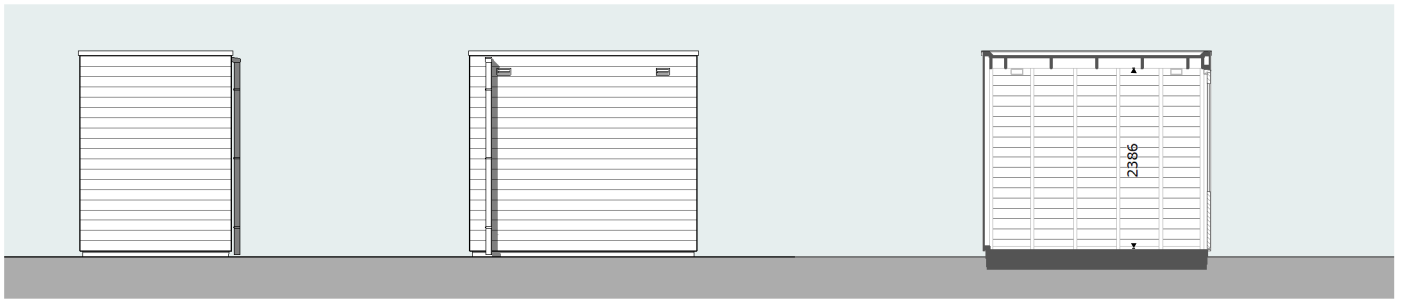

KOPGEVEL


TUINZIJDE

DOORSNEDE

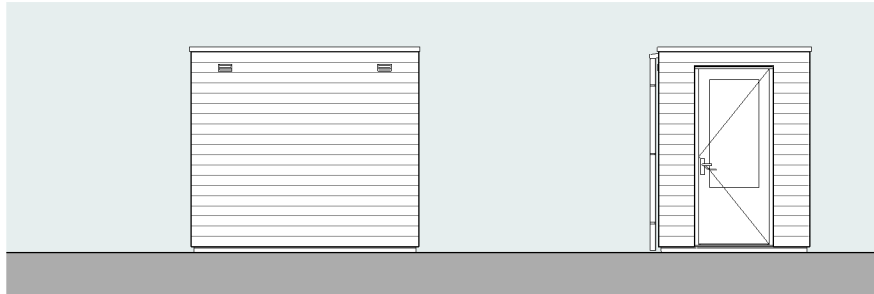

ACHTERGEVEL

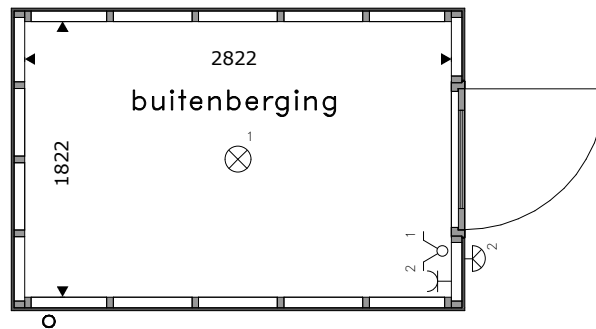



KOPGEVEL



## PLATTEGROND

Positie tuinberging conform situatietekening v-001

### RENVOOI

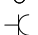-  = plafondlichtpunt
-  = wandlichtpunt
-  = gecombineerde schakelaar enkelpolig
-  = wandcontactdoos enkel

## DOORNBOOMSTRAAT MIDDELBEERS

### BUITENBERGING ENKEL

BLAD	SCHAAL	DATUM	REVISIE	FORMAAT
v-151	1:100 \ 1:50	06-05-2024		210 x 297