



Voorgevel

schaal 1 : 100




Achtergevel

schaal 1 : 100




Zijgevel links

schaal 1 : 100

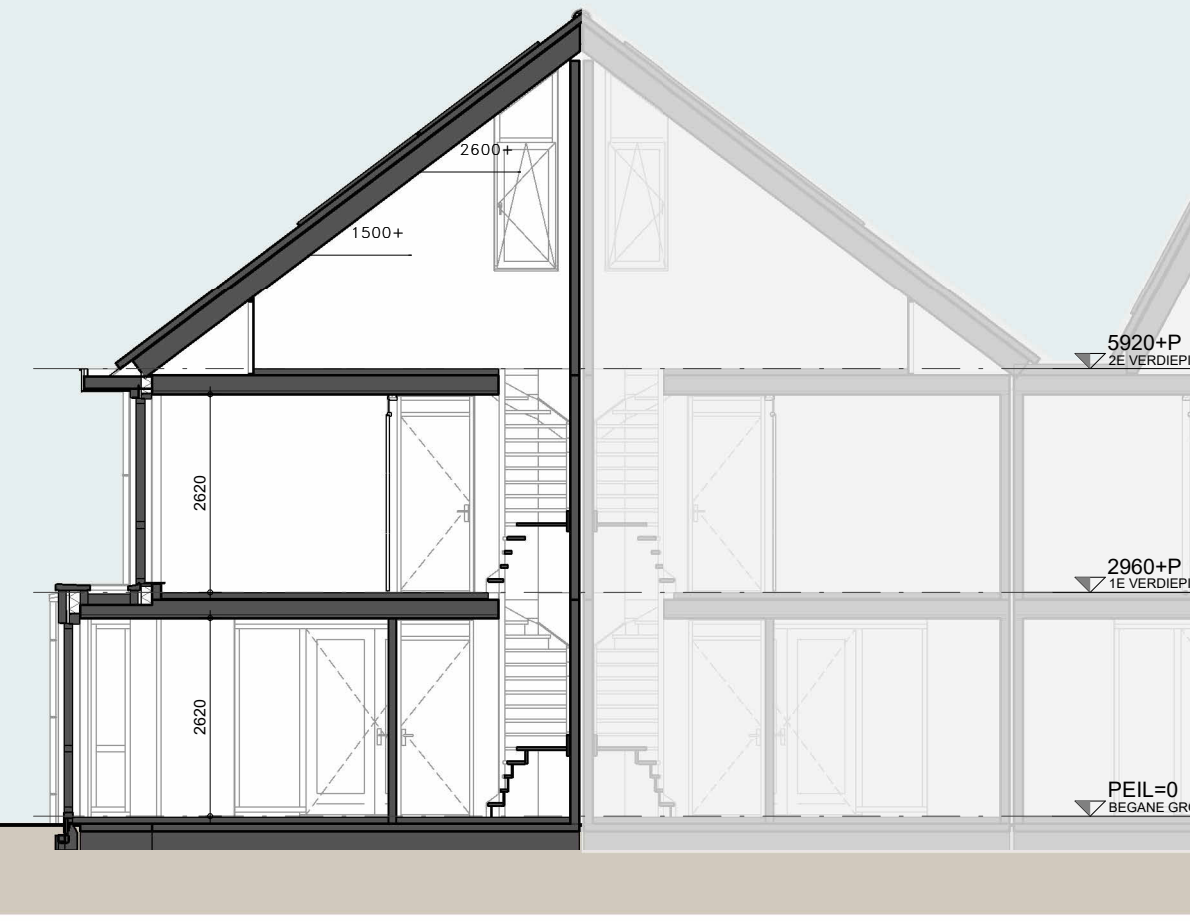


Doorsnede

schaal 1 : 100

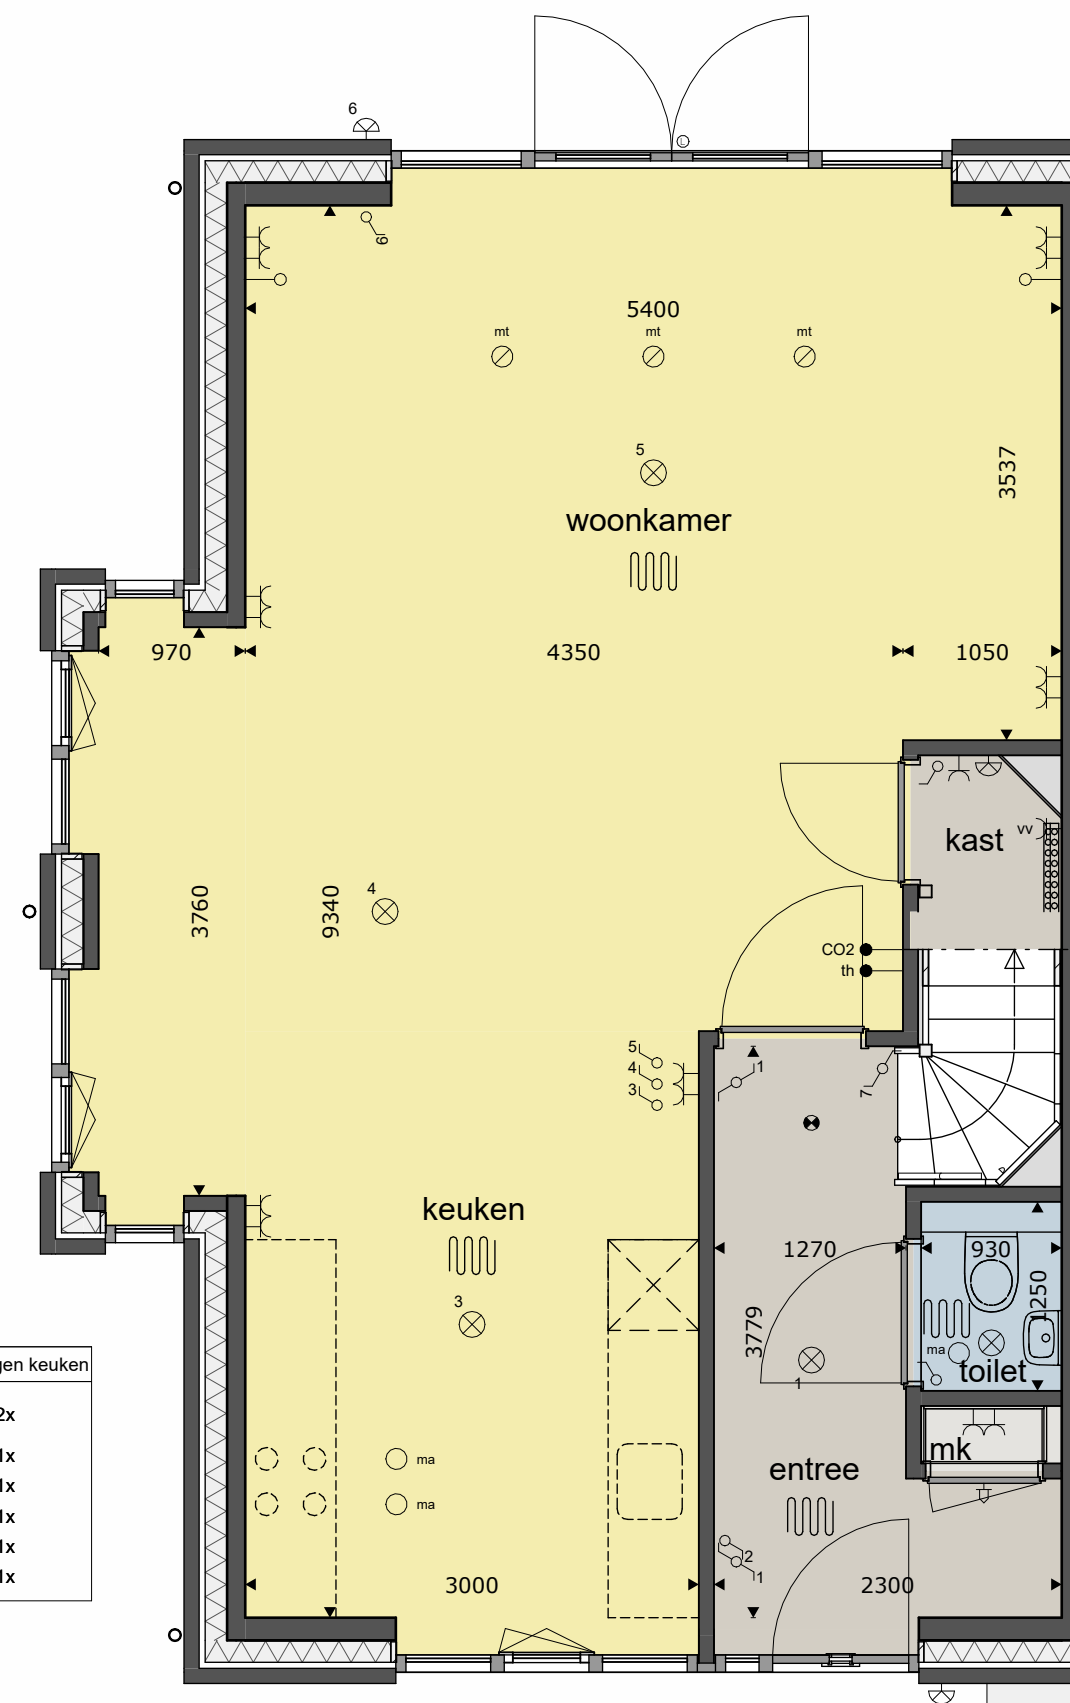


BEGANE GROND

schaal 1 : 50

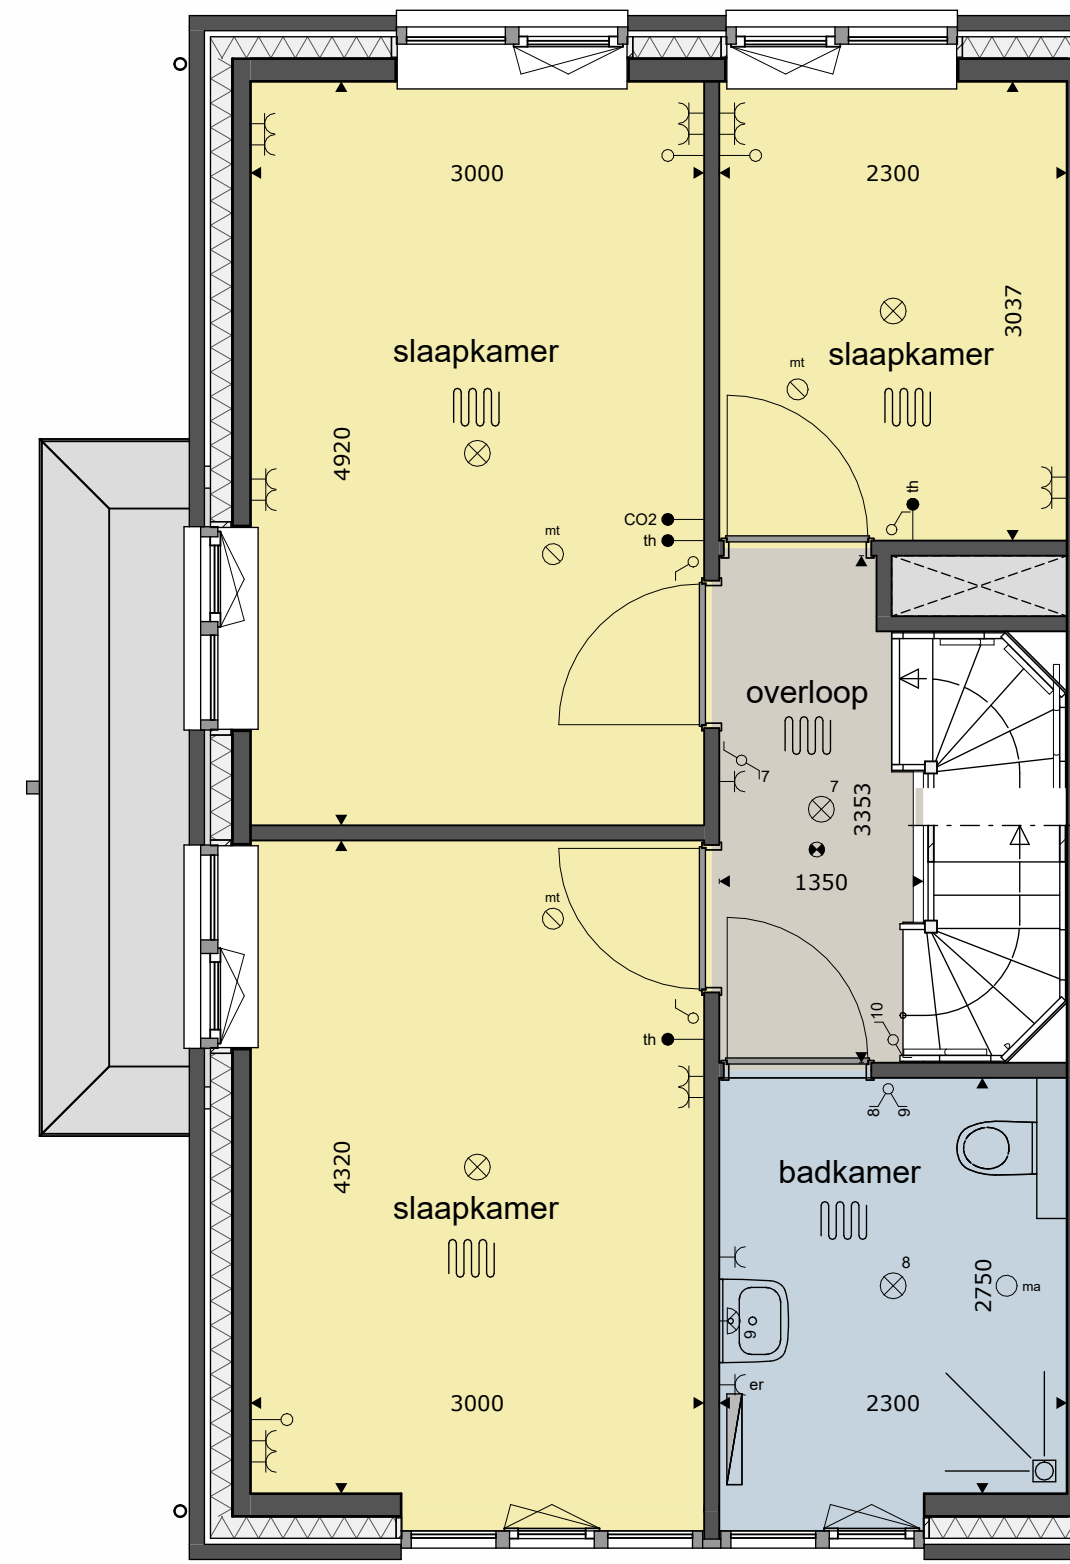


1E VERDIEPING

schaal 1 : 50

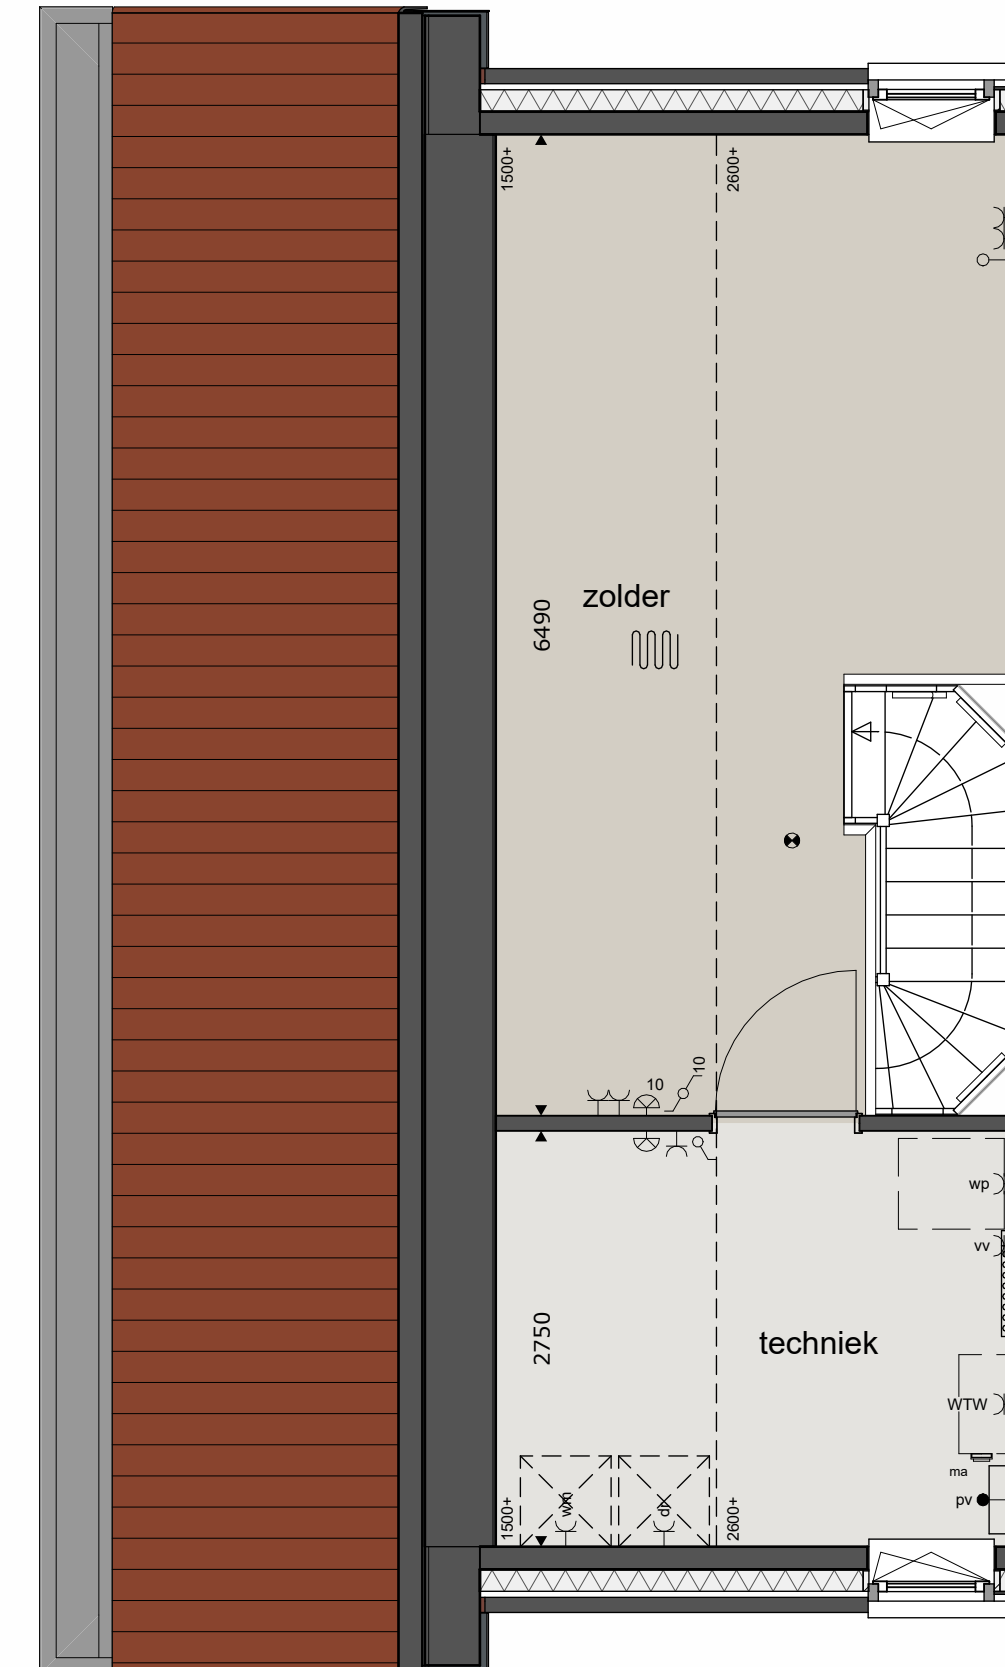

2E VERDIEPING

schaal 1 : 50

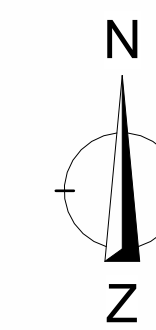

SITUATIE

schaal 1 : 1000

RENVOOI

- | | | | | |
|--|---|---|--|--|
| <ul style="list-style-type: none"> ⊕ = plafondlichtpunt ⊕ = wandlichtpunt ⊕ = rookmelder op elektriciteitsnet ⊕ = schakelaar dubbelpolig ⊕ = schakelaar enkelpolig ⊕ = gecombineerde schakelaar enkelpolig | <ul style="list-style-type: none"> ⊕ = wandcontactdoos dubbel ⊕ = wandcontactdoos enkel ⊕ = wandcontactdoos droger ⊕ = wandcontactdoos elektrische radiator (bijverwarming) ⊕ = wandcontactdoos koelkast ⊕ = wandcontactdoos magnetron ⊕ = wandcontactdoos ventilatiesysteem ⊕ = wandcontactdoos verdeler vloerverwarming ⊕ = wandcontactdoos vaatwasmachine | <ul style="list-style-type: none"> ⊕ = wandcontactdoos wasemkap ⊕ = wandcontactdoos wasmachine ⊕ = wandcontactdoos warmtepompinstallatie ⊕ = wandcontactdoos werkschakelaar boven keukerblad ⊕ = loze leiding ⊕ = aansluitpunt boiler, loos ⊕ = aansluitpunt CO2 meter ventilatiesysteem, bedraad ⊕ = aansluitpunt elektrisch kooktoestel, bedraad ⊕ = aansluitpunt thermostaat, bedraad | <ul style="list-style-type: none"> ⊕ = aansluitpunt pv panelen, bedraad ⊕ = bal ⊕ = afvoerpunt mech. ventilatie ⊕ = toevoerpunt mech. ventilatie ⊕ = elektrische radiator (bijverwarming) ⊕ = opstelplaats omvormer PV installatie ⊕ = opstelplaats warmtepompinstallatie | <ul style="list-style-type: none"> * alle maten in millimeters * kleine wijzigingen voorbehouden * wijzigingen n.v. engineering installatie en constructie voorbehouden * aan maatvoering kunnen geen rechten worden ontleend * verwarmingselementen, keukeropstelling, afzuigpunten en rookmelders indicatief weergegeven (plaats en afmeting) * lichtpunten worden opgeleverd zonder armatuur, tenzij anders aangegeven * PV panelen en overige installaties zijn indicatief weergegeven * warmtepomp, ventilatiebox, omvormers, dakdoorvoeren en dakschroeven indicatief weergegeven (plaats en afmeting) * positie dakramen, positie dakcapellen, voorbereidingen dakramen en voorbereidingen dakcapellen kan wijzigen n.a.v. engineering dakplaten |
|--|---|---|--|--|




Voorgevel
schaal 1:100



Achtergevel
schaal 1:100


Doorsnede
schaal 1:100

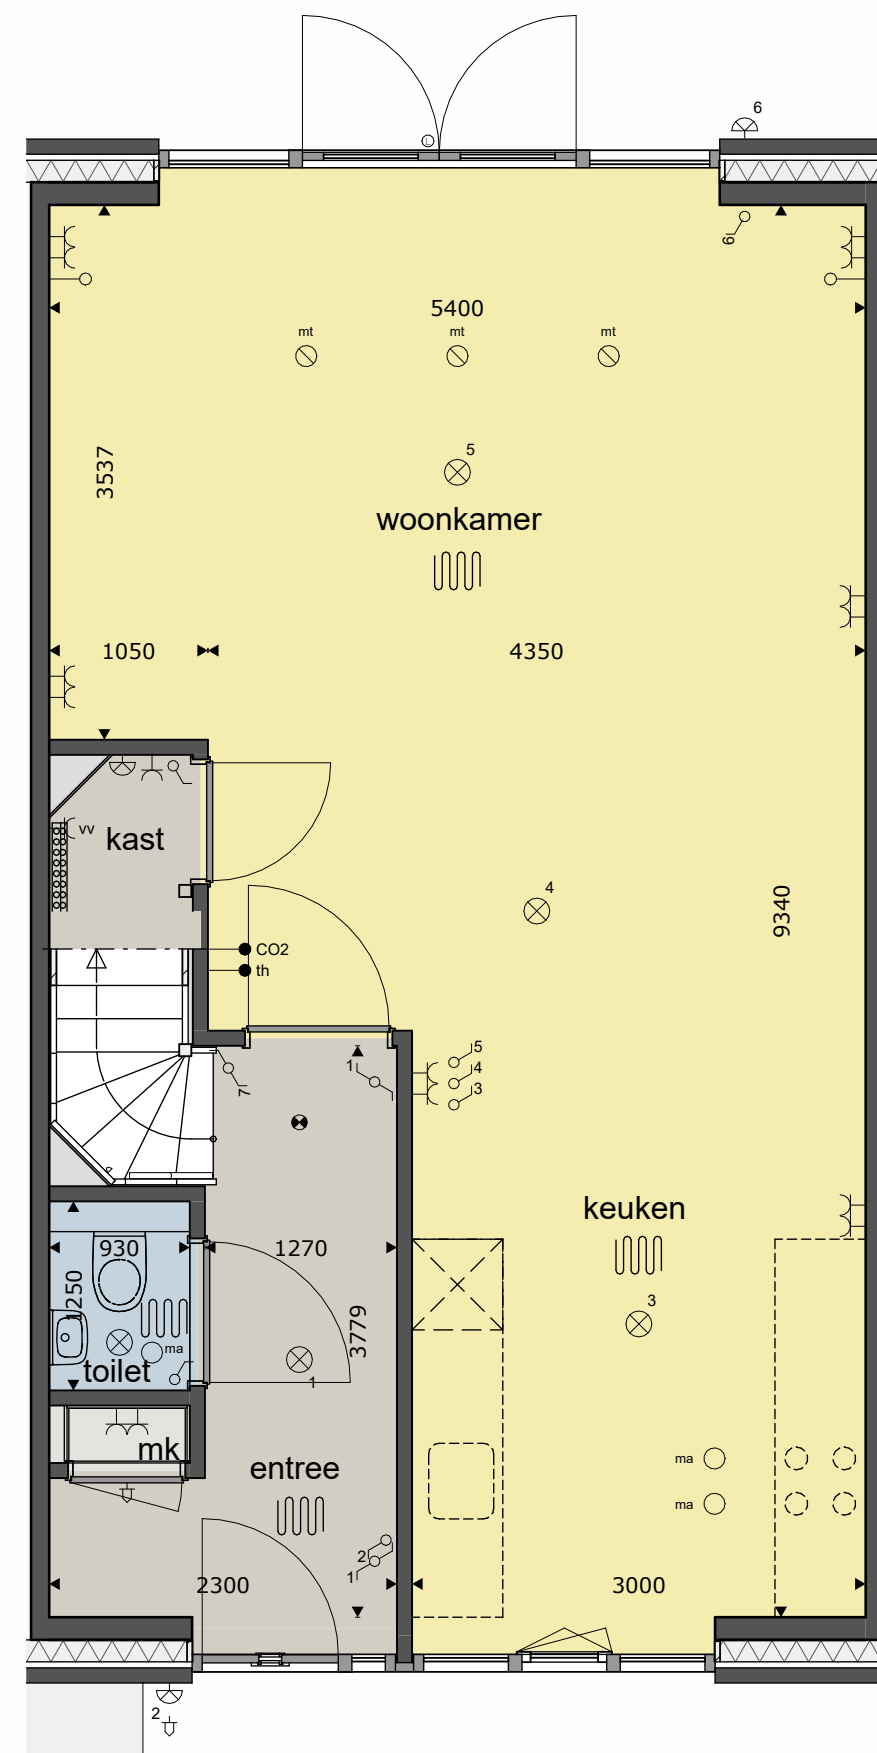


BEGANE GROND
schaal 1:50

basis aansluitingen keuken

ve	2x
wa	1x
mk	1x
mg	1x
kk	1x
kt	1x

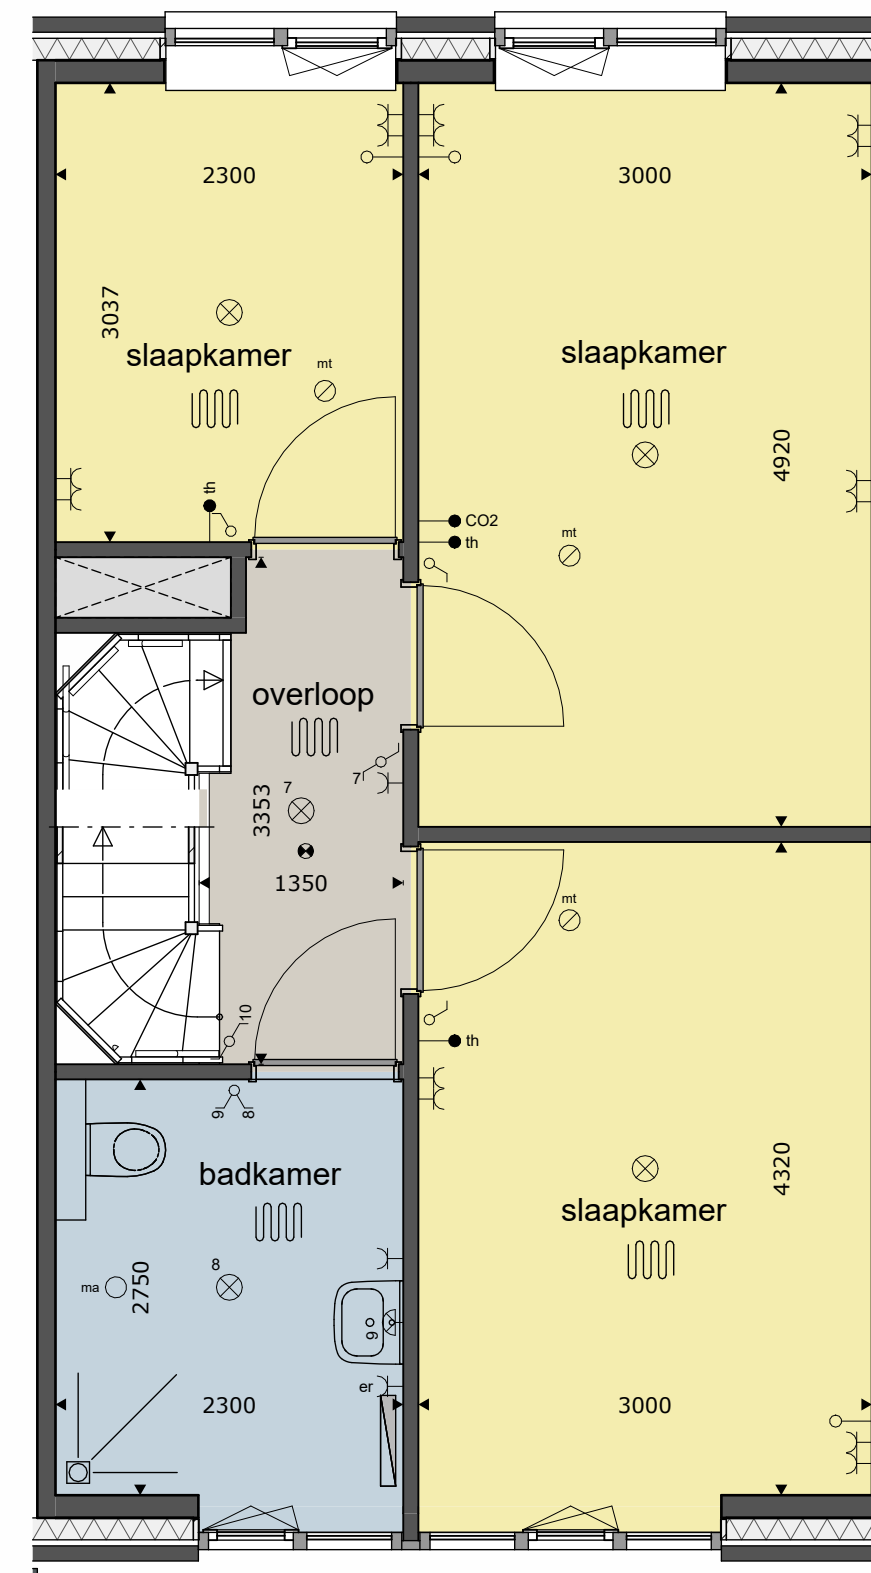

1E VERDIEPING
schaal 1:50

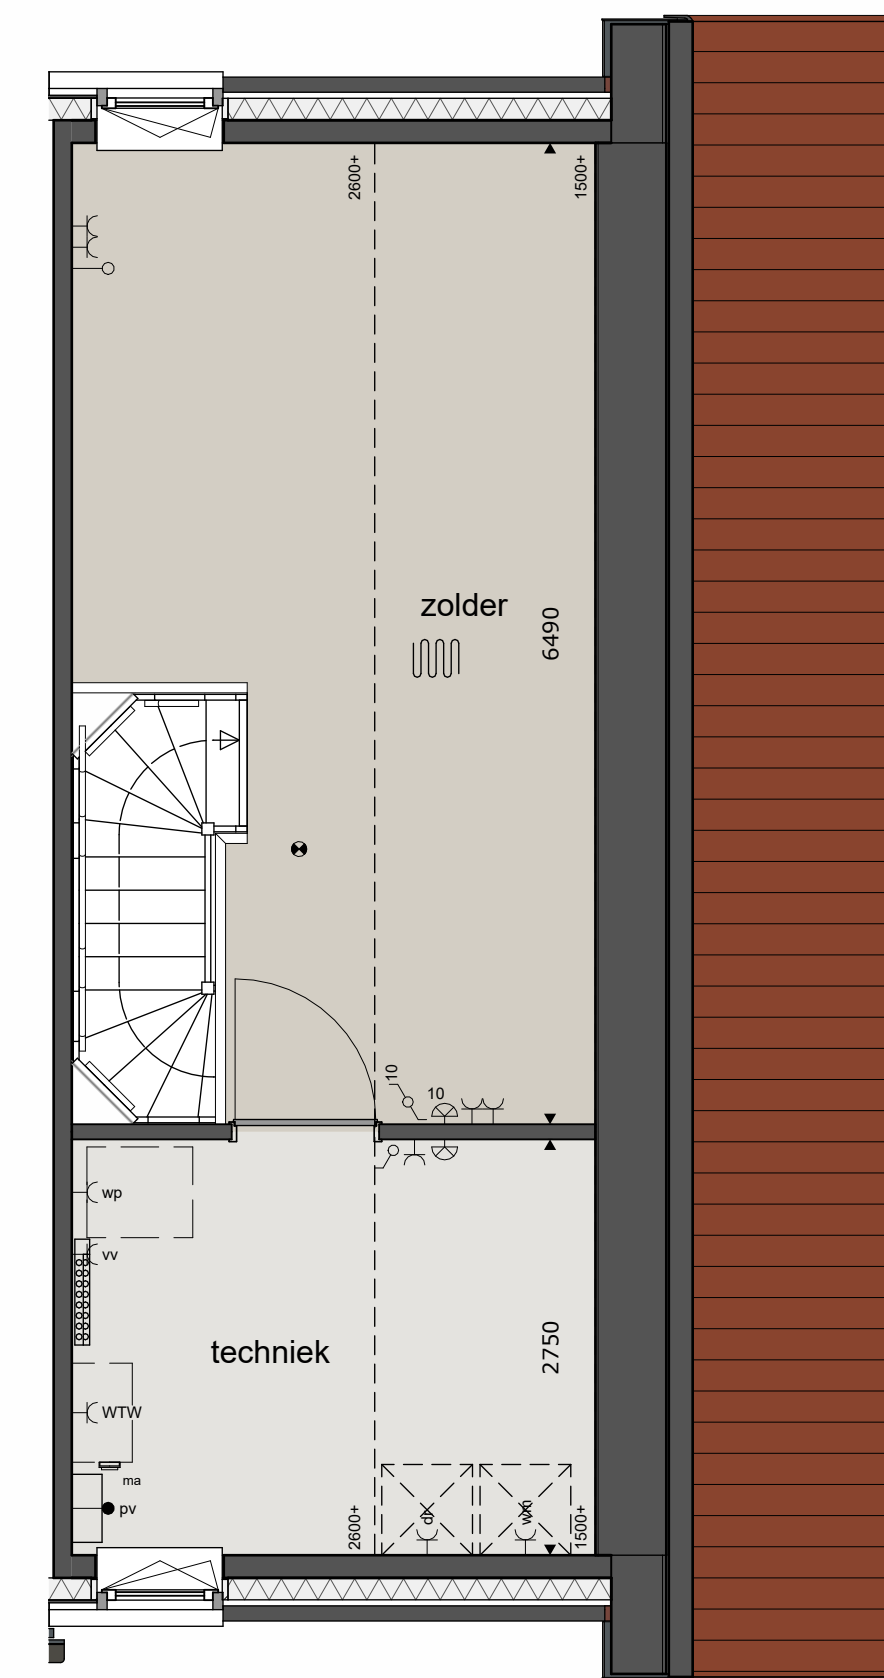


2E VERDIEPING
schaal 1:50



SITUATIE
schaal 1:1000

RENVOOI

<ul style="list-style-type: none"> plafondlichtpunt wandlichtpunt rookmelder op elektriciteitsnet schakelaar dubbelpolig schakelaar enkelpolig gecombineerde schakelaar enkelpolig 	<ul style="list-style-type: none"> wandcontactdoos dubbel wandcontactdoos enkel wandcontactdoos droger wandcontactdoos elektrische radiator (bijverwarming) wandcontactdoos koelkast wandcontactdoos magnetron wandcontactdoos ventilatiesysteem wandcontactdoos verdeler vloerverwarming wandcontactdoos vaatwasmachine 	<ul style="list-style-type: none"> wandcontactdoos wasemkap wandcontactdoos wasmachine wandcontactdoos warmtepompinstallatie wandcontactdoos werkschakelaar boven keukerblad loze leiding aansluitpunt boiler, loos aansluitpunt CO2 meter ventilatiesysteem, bedraad aansluitpunt elektrisch kooktoestel, bedraad aansluitpunt thermostaat, bedraad 	<ul style="list-style-type: none"> aansluitpunt pv panelen, bedraad bal afvoerpunt mech. ventilatie toevoerpunt mech. ventilatie elektrische radiator (bijverwarming) opstelplaats omvormer PV installatie opstelplaats warmtepompinstallatie 	<ul style="list-style-type: none"> alle maten in millimeters kleine wijzigingen voorbehouden wijzigingen nav. engineering installatie en constructie voorbehouden aan maatvoering kunnen geen rechten worden ontleend verwarmingselementen, keukenopstelling, afzuigpunten en rookmelders indicatief weergegeven (plaats en afmeting) lichtpunten worden opgeleverd zonder armatuur, tenzij anders aangegeven PV panelen en overige installaties zijn indicatief weergegeven warmtepomp, ventilatiebox, omvormers, dakdoorvoeren en dak schoorsteen indicatief weergegeven (plaats en afmeting) positie dakramen, positie dakcapellen, voorbereidingen dakramen en voorbereidingen dakcapellen kan wijzigen n.a.v. engineering dakplaten
--	---	---	--	---

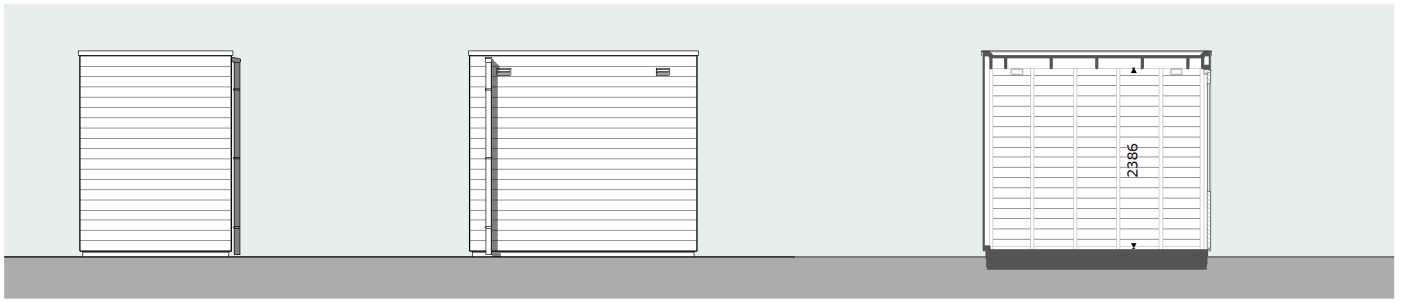

KOPGEVEL


TUINZIJDE

DOORSNEDE



ACHTERGEVEL

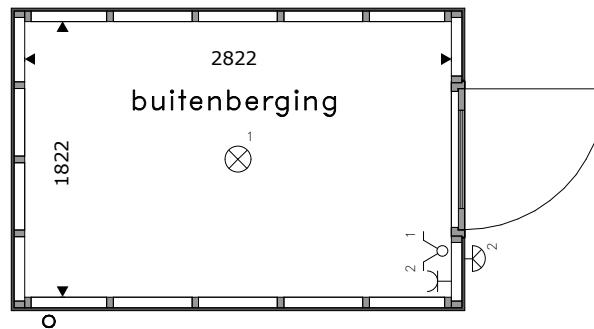



KOPGEVEL



PLATTEGROND

Positie tuinberging conform situatietekening v-001

RENVOOI

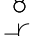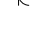-  = plafondlichtpunt
-  = wandlichtpunt
-  = gecombineerde schakelaar enkelpolig
-  = wandcontactdoos enkel

**DOORNBOOMSTRAAT
MIDDELBEERS**

BUITENBERGING ENKEL

BLAD	SCHAAL	DATUM	REVISIE	FORMAAT
v-151	1:100 \ 1:50	06-05-2024		210 x 297




KOPGEVEL

TUINZIJD




ACHTERGEVEL

KOPGEVEL

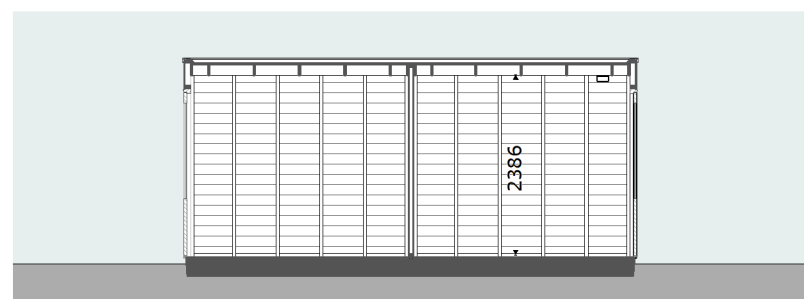

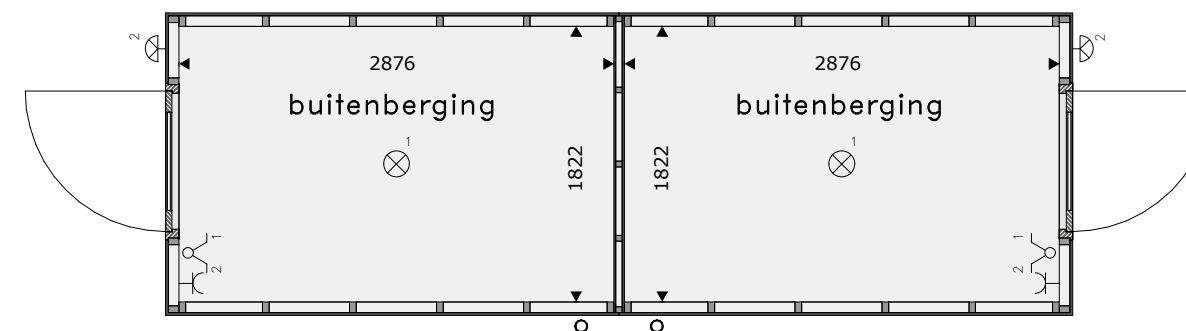



DOORSNEDE



PLATTEGROND

Positie tuinberging conform situatietekening v-001

RENVOOI

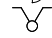 -  = plafondlichtpunt
-  = wandlichtpunt
-  = gecombineerde schakelaar enkelpolig
-  = wandcontactdoos enkel

DOORNBOOMSTRAAT
MIDDELBEERS

DUBBELE TUINBERGING

BLAD	SCHAAL	DATUM	REVISIE	FORMAAT
v-152	1:100 \ 1:50	06-05-2024		A3