

**Voorgevel**

schaal 1 : 100

**Achtergevel**


schaal 1 : 100

**Zijgevel links**

schaal 1 : 100


**Doorsnede**

schaal 1 : 100

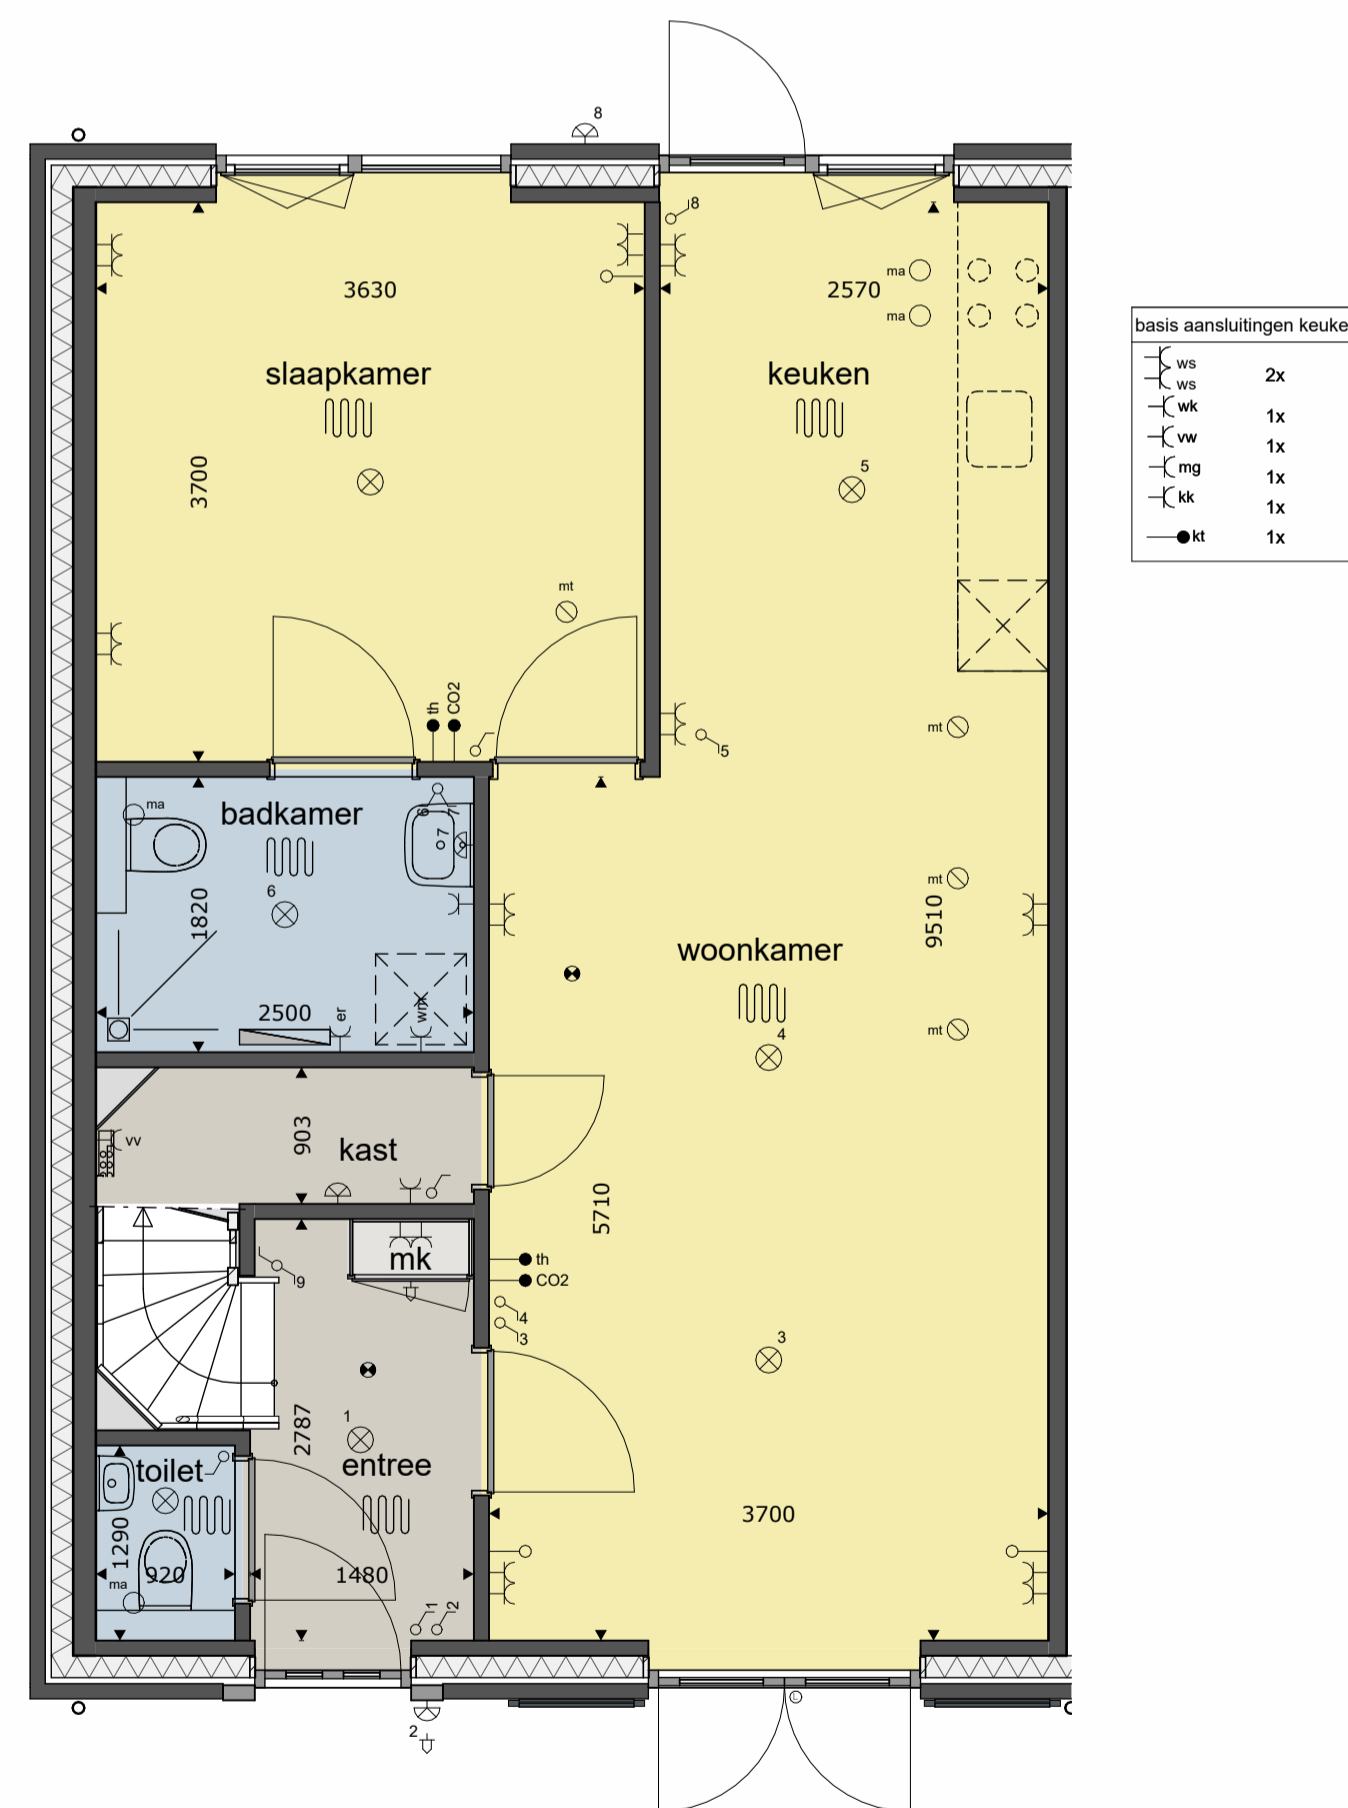


**BEGANE GROND**

schaal 1 : 50

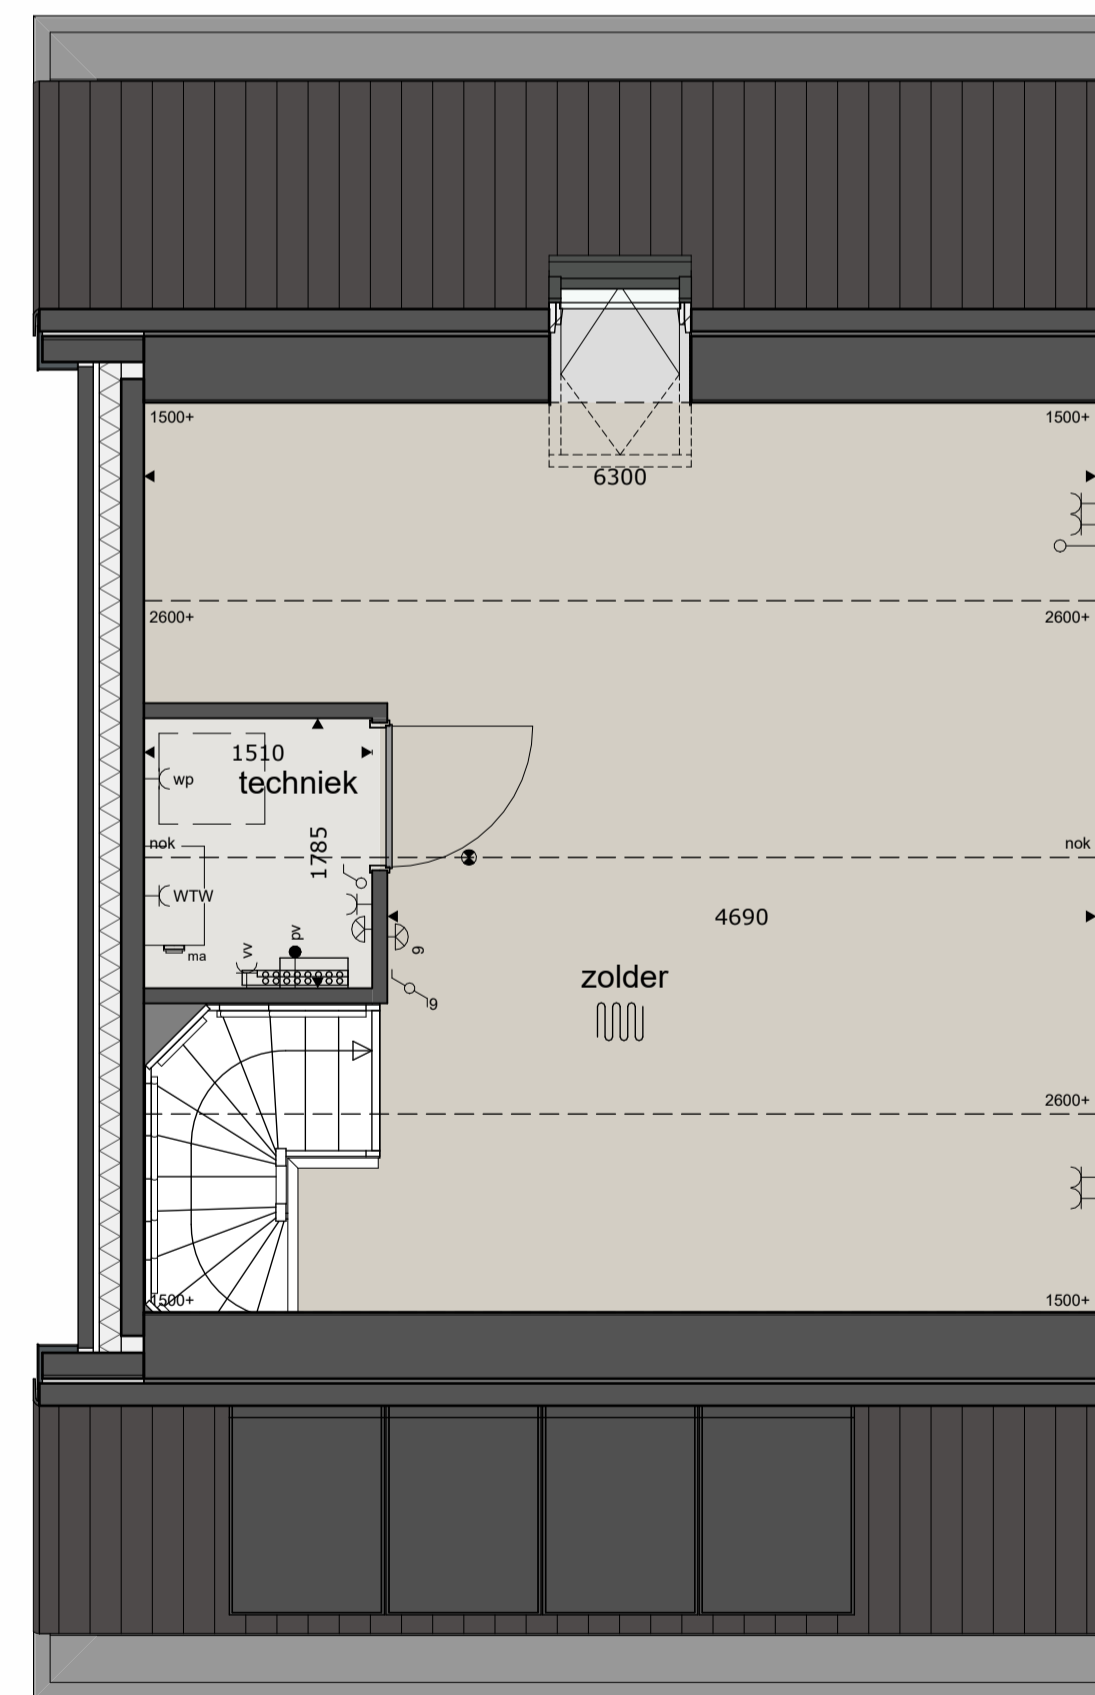

**1E VERDIEPING**

schaal 1 : 50

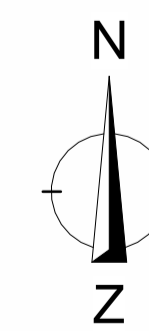

**SITUATIE**

schaal 1 : 1000

**RENVOOI**

- |  |   |   |  |  |
|--|---|---|--|--|
| <ul style="list-style-type: none"> <li>⊙ = plafondlichtpunt</li> <li>⊙ = wandlichtpunt</li> <li>⊙ = rookmelder op elektriciteitsnet</li> <li>⊙ = schakelaar dubbelpolig</li> <li>⊙ = schakelaar enkelpolig</li> <li>⊙ = gecombineerde schakelaar enkelpolig</li> </ul> | <ul style="list-style-type: none"> <li>⊙ = wandcontactdoos dubbel</li> <li>⊙ = wandcontactdoos enkel</li> <li>⊙ = wandcontactdoos droger</li> <li>⊙ = wandcontactdoos elektrische radiator (bijverwarming)</li> <li>⊙ = wandcontactdoos koelkast</li> <li>⊙ = wandcontactdoos magnetron</li> <li>⊙ = wandcontactdoos ventilatiesysteem</li> <li>⊙ = wandcontactdoos verdeler vloerverwarming</li> <li>⊙ = wandcontactdoos vaatwasmachine</li> </ul> | <ul style="list-style-type: none"> <li>⊙ = wandcontactdoos wasmekap</li> <li>⊙ = wandcontactdoos wasmachine</li> <li>⊙ = wandcontactdoos warmtepompinstallatie</li> <li>⊙ = wandcontactdoos werkschakelaar boven keukerblad</li> <li>⊙ = loze leiding</li> <li>⊙ = aansluitpunt boiler, loos</li> <li>⊙ = aansluitpunt CO2 meter ventilatiesysteem, bedraad</li> <li>⊙ = aansluitpunt elektrisch kooktoestel, bedraad</li> <li>⊙ = aansluitpunt thermostaat, bedraad</li> </ul> | <ul style="list-style-type: none"> <li>⊙ = aansluitpunt pv panelen, bedraad</li> <li>⊙ = bal</li> <li>⊙ = afvoerpunt mech. ventilatie</li> <li>⊙ = toevoerpunt mech. ventilatie</li> <li>⊙ = elektrische radiator (bijverwarming)</li> <li>⊙ = opstelpaats omvormer PV installatie</li> <li>⊙ = opstelpaats warmtepompinstallatie</li> </ul> | <ul style="list-style-type: none"> <li>* alle maten in millimeters</li> <li>* kleine wijzigingen voorbehouden</li> <li>* wijzigingen nav. engineering installatie en constructie voorbehouden</li> <li>* aan maatvoering kunnen geen rechten worden ontleend</li> <li>* verwarmingselementen, keukeropstelling, afzuigpunten en rookmelders indicatief weergegeven (plaats en afmeting)</li> <li>* lichtpunten worden opgeleverd zonder armatuur, tenzij anders aangegeven</li> <li>* PV panelen en overige installaties zijn indicatief weergegeven</li> <li>* warmtepomp, ventilatiebox, omvormers, dakdoorvoeren en dakschroeven indicatief weergegeven (plaats en afmeting)</li> <li>* positie dakramen, positie dakcapellen, voorbereidingen dakramen en voorbereidingen dakcapellen kan wijzigen n.a.v. engineering dakplaten</li> </ul> |
|--|---|---|--|--|




**Voorgevel**

schaal 1 : 100




**Achtergevel**

schaal 1 : 100

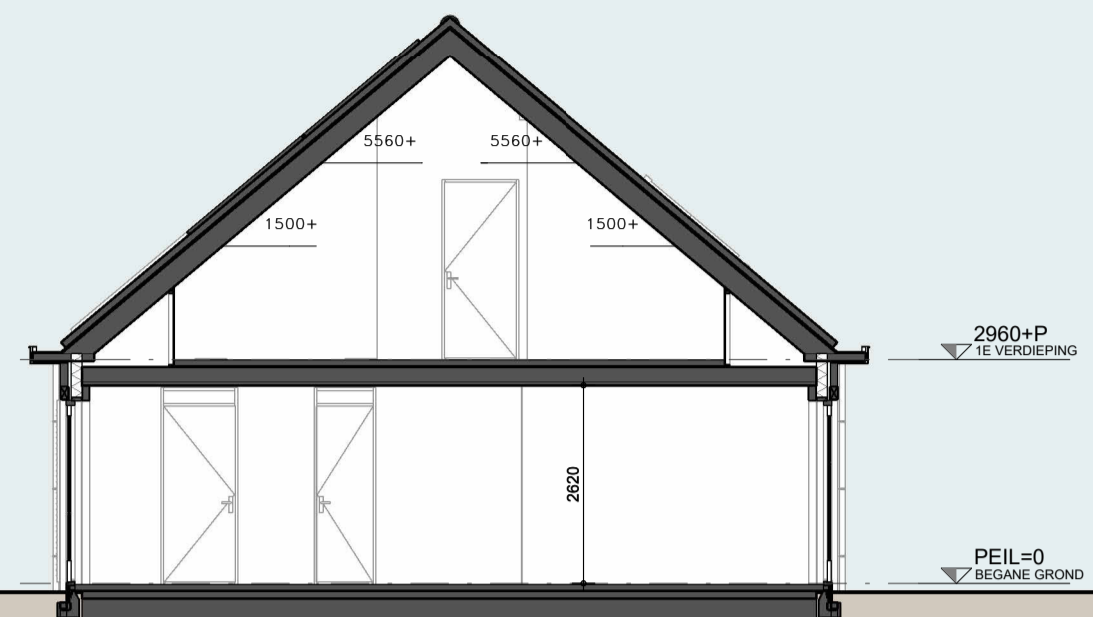

**Doorsnede**

schaal 1 : 100

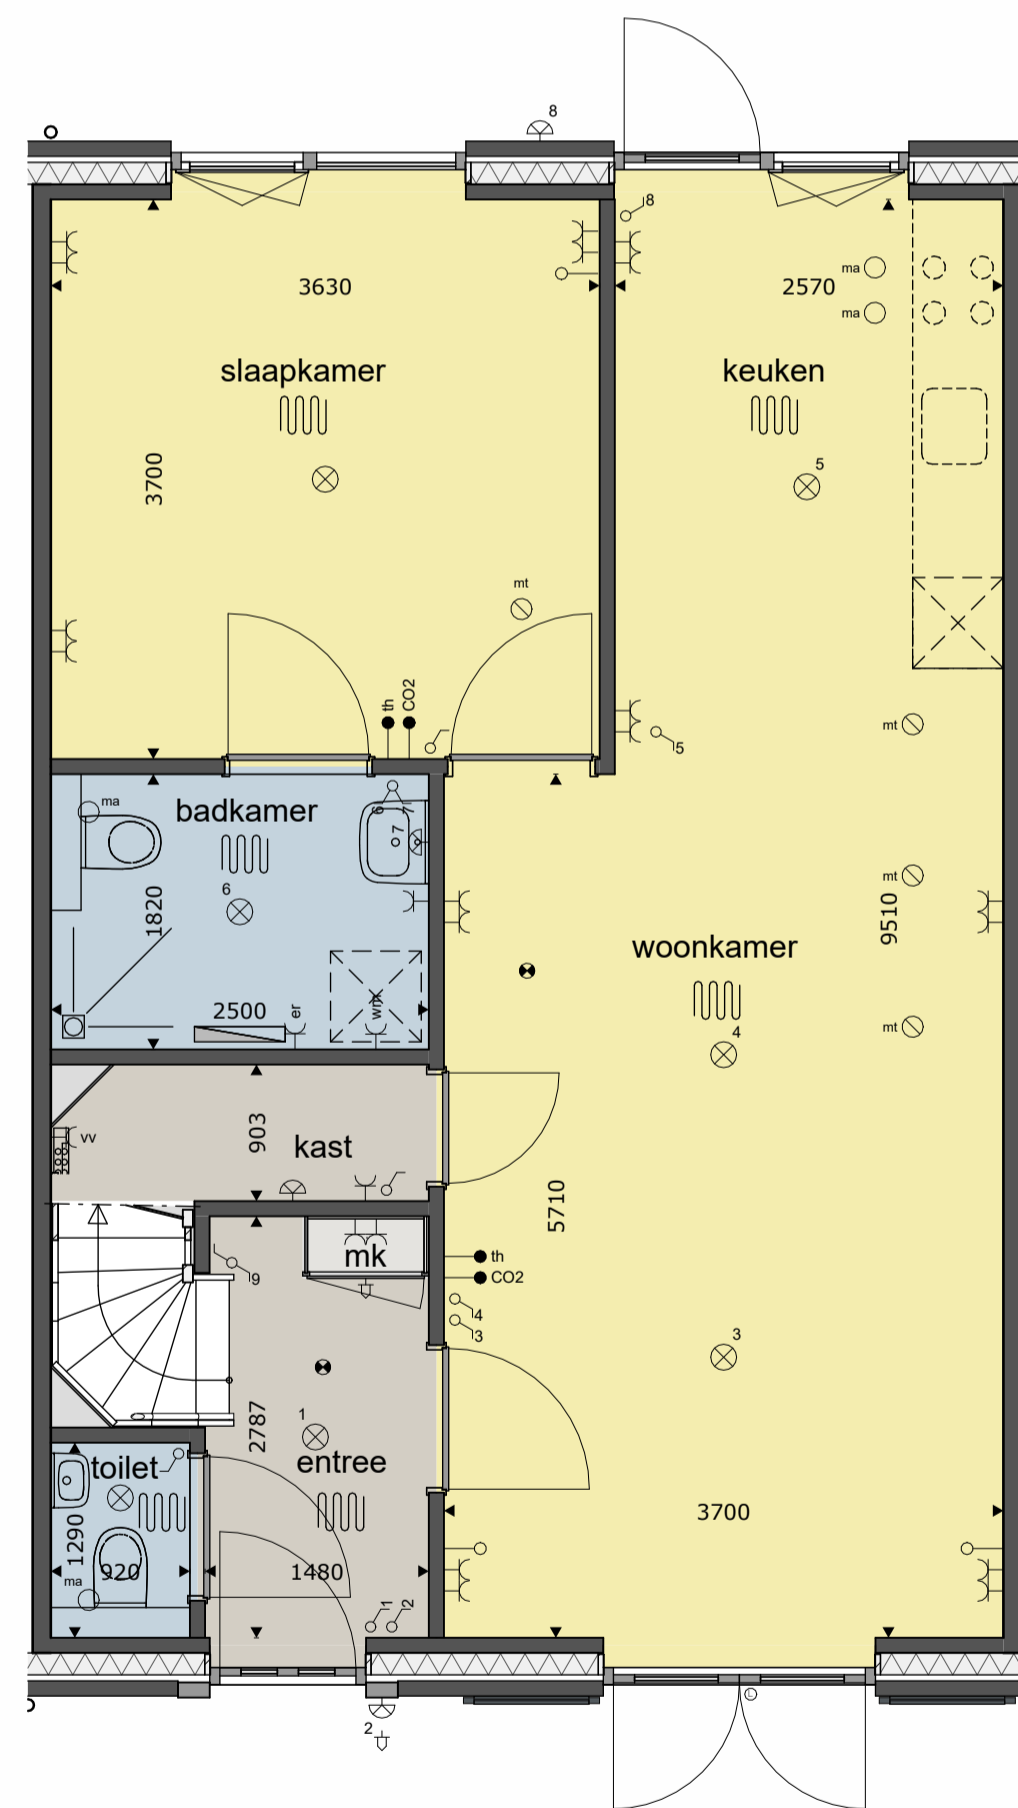


**BEGANE GROND**

schaal 1 : 50


basis aansluitingen keuken

ws	2x
wk	1x
wv	1x
mg	1x
kk	1x
ht	1x

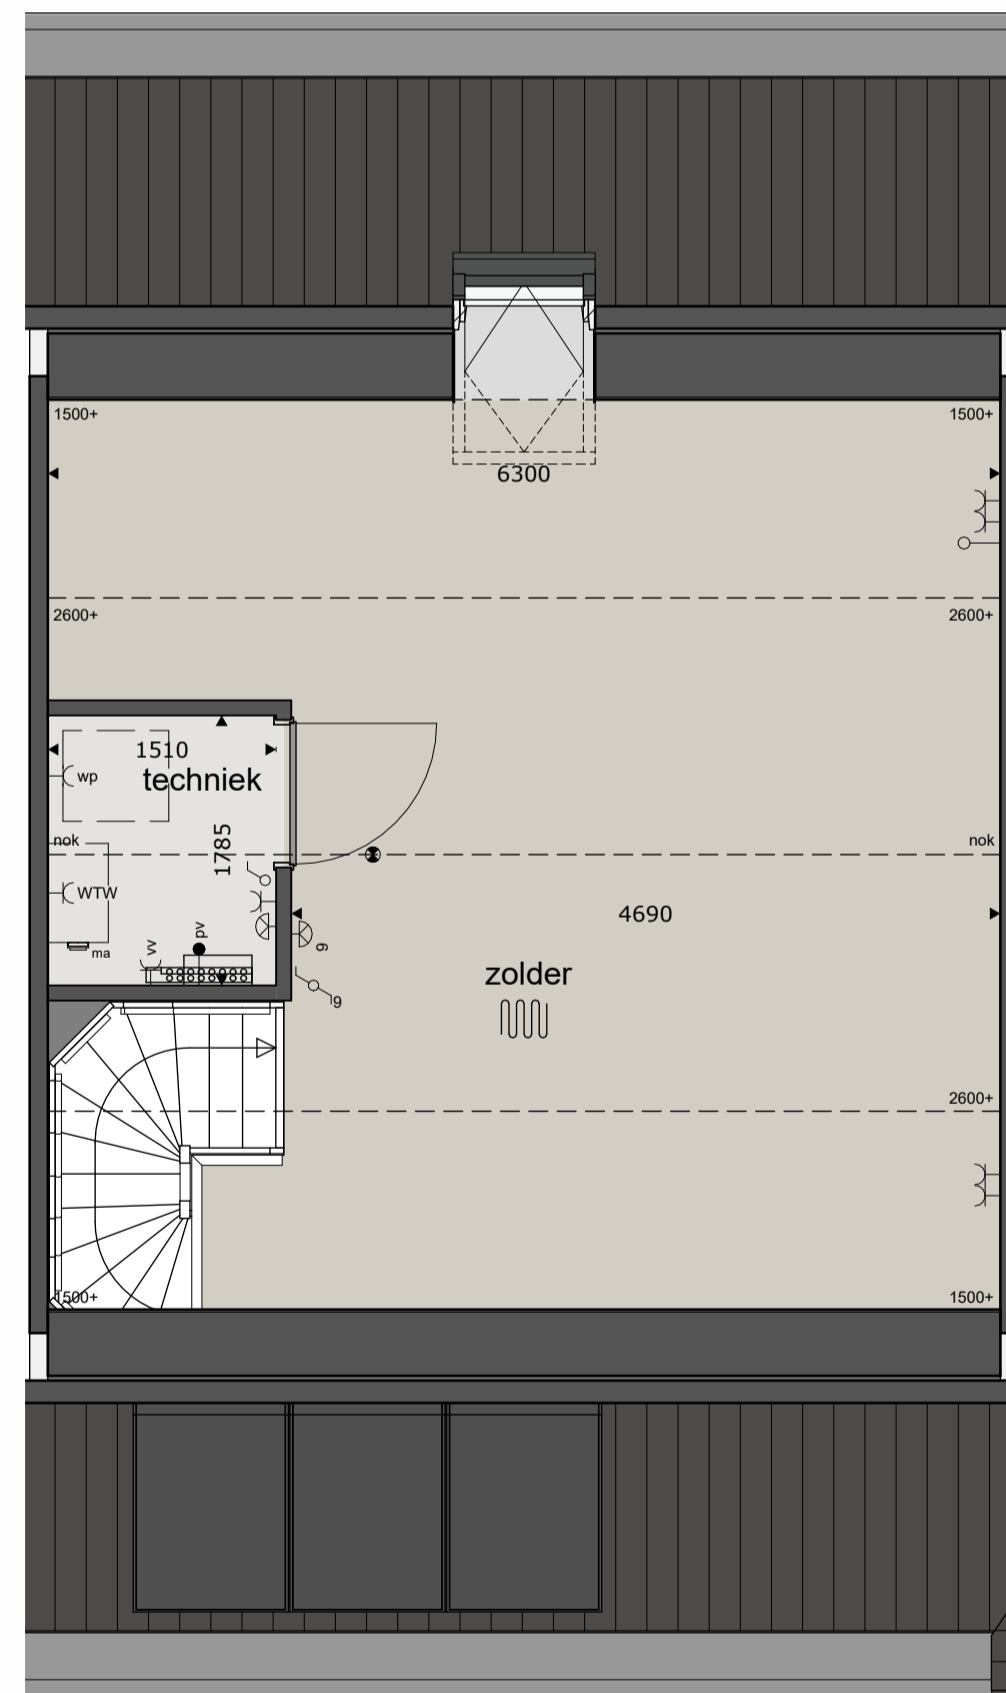

**1E VERDIEPING**

schaal 1 : 50

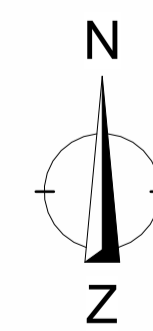

**SITUATIE**

schaal 1 : 1000

**RENVOOI**


- |  |   |   |  |  |
|--|---|---|--|--|
| <ul style="list-style-type: none"> <li>⊕ = plafondlichtpunt</li> <li>⊕ = wandlichtpunt</li> <li>⊕ = rookmelder op elektriciteitsnet</li> <li>⊕ = schakelaar dubbelpolig</li> <li>⊕ = schakelaar enkelpolig</li> <li>⊕ = gecombineerde schakelaar enkelpolig</li> </ul> | <ul style="list-style-type: none"> <li>⊕ = wandcontactdoos dubbel</li> <li>⊕ = wandcontactdoos enkel</li> <li>⊕ = wandcontactdoos droger</li> <li>⊕ = wandcontactdoos elektrische radiator (bijverwarming)</li> <li>⊕ = wandcontactdoos koelkast</li> <li>⊕ = wandcontactdoos magnetron</li> <li>⊕ = wandcontactdoos ventilatiesysteem</li> <li>⊕ = wandcontactdoos verdeler vloerverwarming</li> <li>⊕ = wandcontactdoos vaatwasmachine</li> </ul> | <ul style="list-style-type: none"> <li>⊕ = wandcontactdoos wasemkap</li> <li>⊕ = wandcontactdoos wasmachine</li> <li>⊕ = wandcontactdoos warmtepompinstallatie</li> <li>⊕ = wandcontactdoos werkschakelaar boven keukenslab</li> <li>⊕ = loze leiding</li> <li>⊕ = aansluitpunt boiler, loos</li> <li>⊕ = aansluitpunt CO2 meter ventilatiesysteem, bedraad</li> <li>⊕ = aansluitpunt elektrisch kooktoestel, bedraad</li> <li>⊕ = aansluitpunt thermostaat, bedraad</li> </ul> | <ul style="list-style-type: none"> <li>⊕ = aansluitpunt pv panelen, bedraad</li> <li>⊕ = bal</li> <li>⊕ = afvoerpunt mech. ventilatie</li> <li>⊕ = toevoerpunt mech. ventilatie</li> <li>⊕ = elektrische radiator (bijverwarming)</li> <li>⊕ = opstelpaats omvormer PV installatie</li> <li>⊕ = opstelpaats warmtepompinstallatie</li> </ul> | <ul style="list-style-type: none"> <li>* alle maten in millimeters</li> <li>* kleine wijzigingen voorbehouden</li> <li>* wijzigingen nav. engineering installatie en constructie voorbehouden</li> <li>* aan maatvoering kunnen geen rechten worden ontleend</li> <li>* verwarmingselementen, keukensetelling, afzuigpunten en rookmelders indicatief weergegeven (plaats en afmeting)</li> <li>* PV panelen en overige installaties zijn indicatief weergegeven</li> <li>* warmtepomp, ventilatiebox, omvormers, dakdoorvoeren en dakschroeven indicatief weergegeven (plaats en afmeting)</li> <li>* positie dakramen, positie dakkapellen, voorbereidingen dakramen en voorbereidingen dakkapellen kan wijzigen n.a.v. engineering dakplaten</li> </ul> |
|--|---|---|--|--|




**Voorgevel**  
schaal 1:100



**Achtergevel**  
schaal 1:100

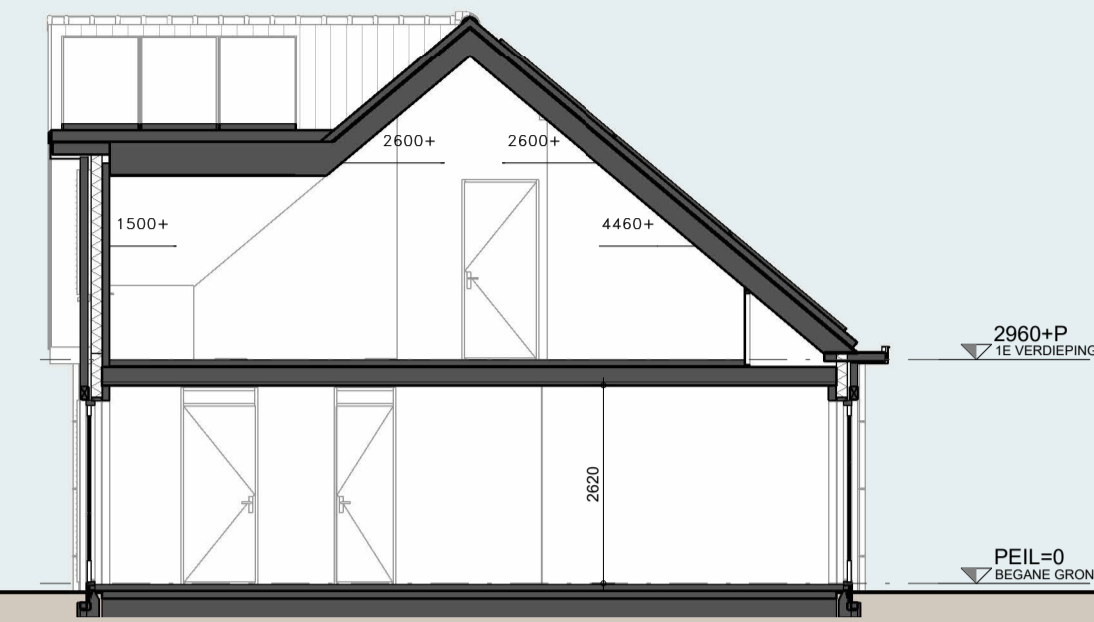


**Doorsnede**  
schaal 1:100

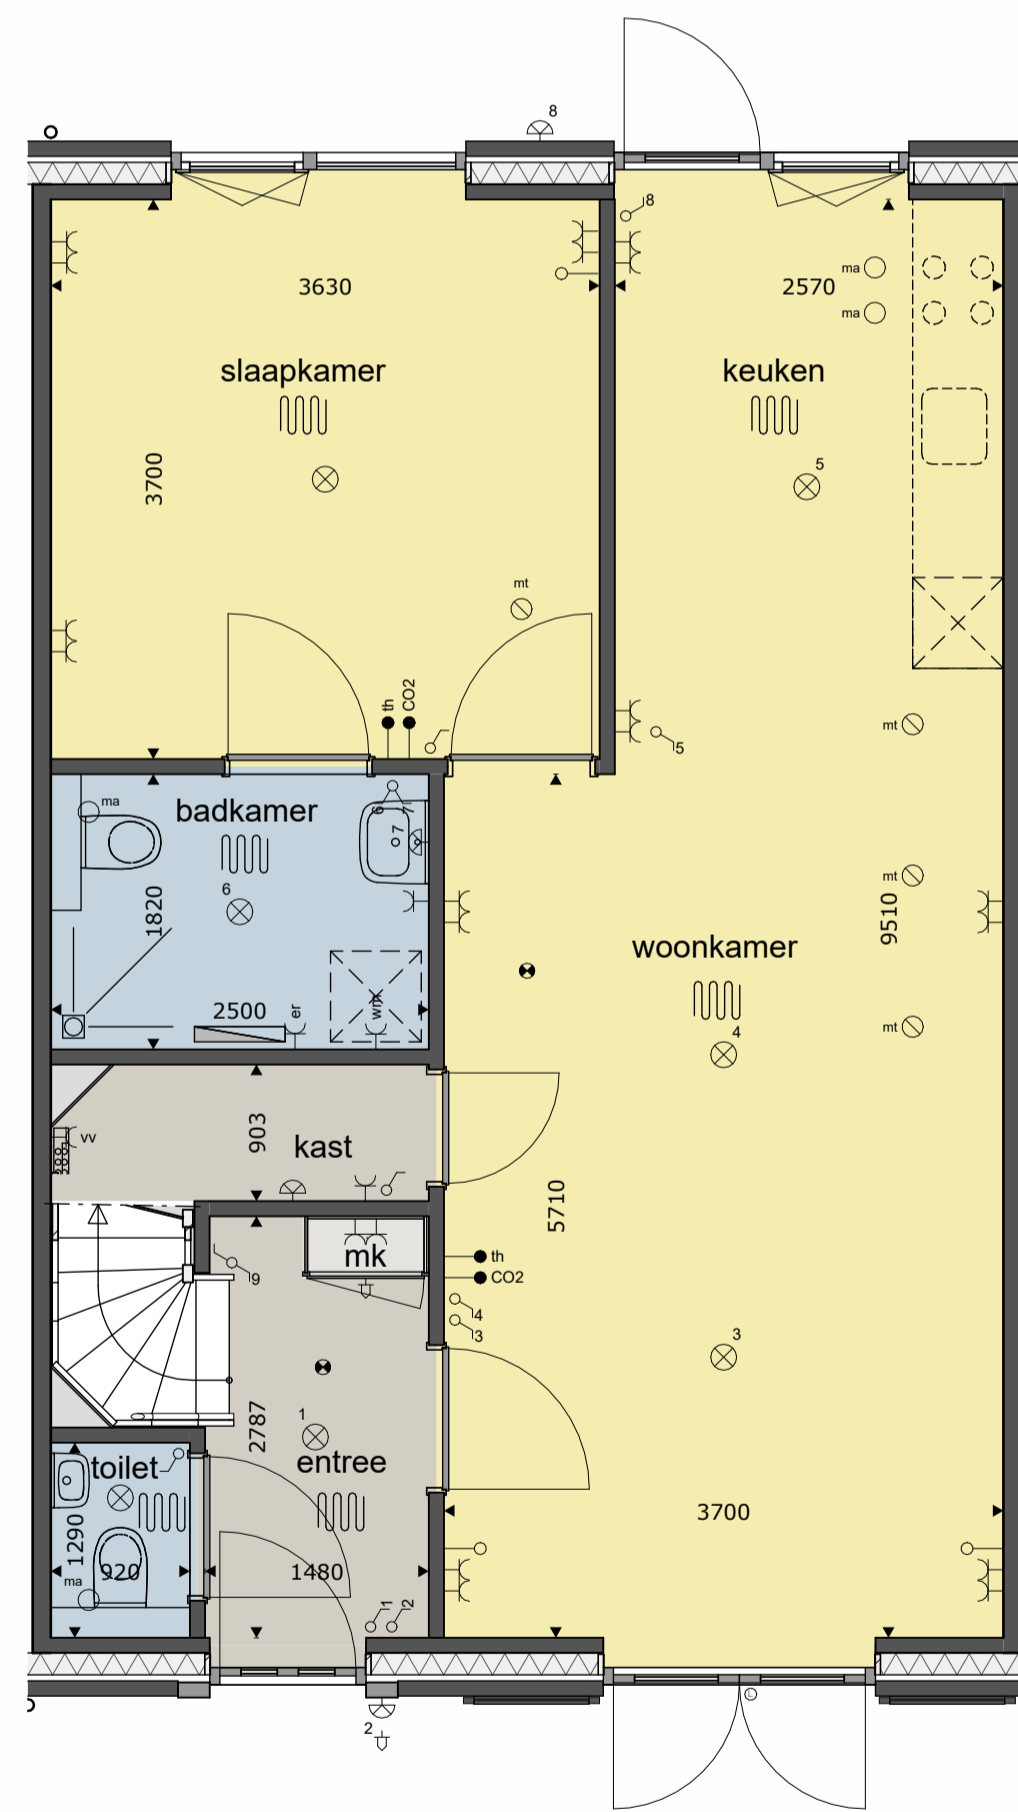

**BEGANE GROND**  
schaal 1:50

basis aansluitingen keuken

ws	2x
wk	1x
wv	1x
mg	1x
kk	1x
ht	1x

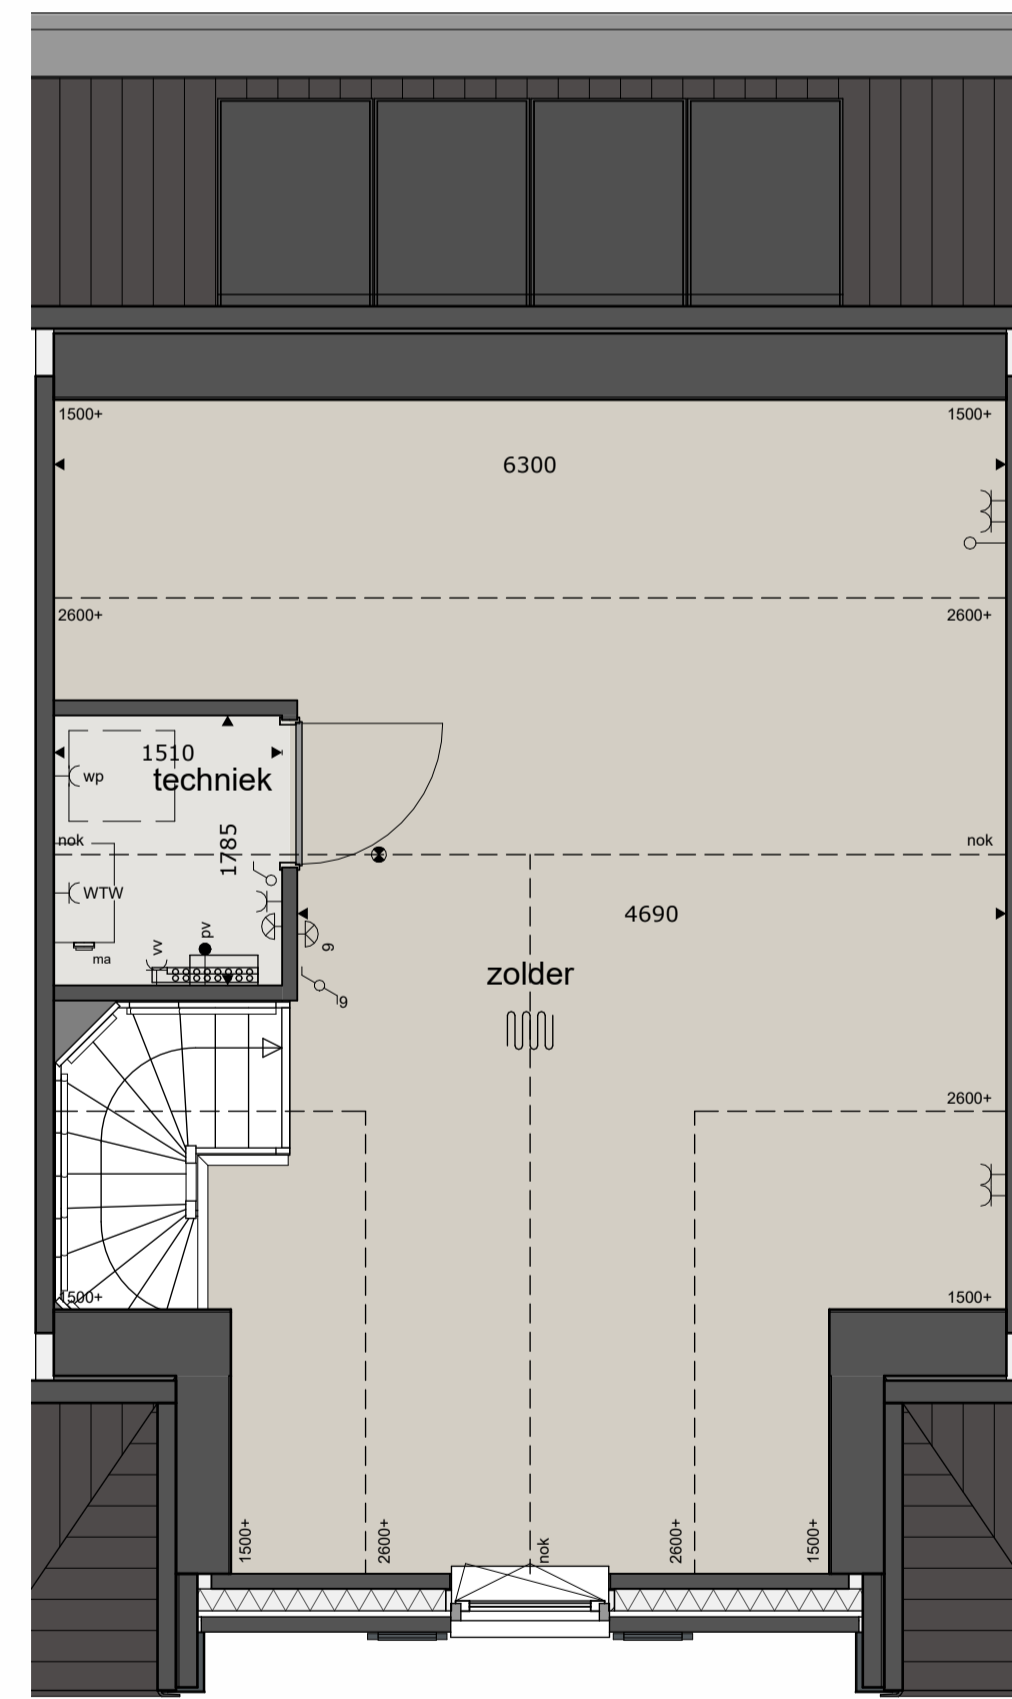

**1E VERDIEPING**  
schaal 1:50



**SITUATIE**  
schaal 1:1000

**RENVOOI**

- |  |   |   |  |   |
|--|---|---|--|---|
| <ul style="list-style-type: none"> <li>⊕ = plafondlichtpunt</li> <li>⊕ = wandlichtpunt</li> <li>⊕ = rookmelder op elektriciteitsnet</li> <li>⊕ = schakelaar dubbelpolig</li> <li>⊕ = schakelaar enkelpolig</li> <li>⊕ = gecombineerde schakelaar enkelpolig</li> </ul> | <ul style="list-style-type: none"> <li>⊕ = wandcontactdoos dubbel</li> <li>⊕ = wandcontactdoos enkel</li> <li>⊕ = wandcontactdoos droger</li> <li>⊕ = wandcontactdoos elektrische radiator (bijverwarming)</li> <li>⊕ = wandcontactdoos koelkast</li> <li>⊕ = wandcontactdoos magnetron</li> <li>⊕ = wandcontactdoos ventilatiesysteem</li> <li>⊕ = wandcontactdoos verdeler vloerverwarming</li> <li>⊕ = wandcontactdoos vaatwasmachine</li> </ul> | <ul style="list-style-type: none"> <li>⊕ = wandcontactdoos wasemkap</li> <li>⊕ = wandcontactdoos wasmachine</li> <li>⊕ = wandcontactdoos warmtepompinstallatie</li> <li>⊕ = wandcontactdoos werkschakelaar boven keukerblad</li> <li>⊕ = loze leiding</li> <li>⊕ = aansluitpunt boiler, loos</li> <li>⊕ = aansluitpunt CO2 meter ventilatiesysteem, bedraad</li> <li>⊕ = aansluitpunt elektrisch kooktoestel, bedraad</li> <li>⊕ = aansluitpunt thermostaat, bedraad</li> </ul> | <ul style="list-style-type: none"> <li>⊕ = aansluitpunt pv panelen, bedraad</li> <li>⊕ = bal</li> <li>⊕ = afvoerpunt mech. ventilatie</li> <li>⊕ = toevoerpunt mech. ventilatie</li> <li>⊕ = elektrische radiator (bijverwarming)</li> <li>⊕ = opstelplaats omvormer PV installatie</li> <li>⊕ = opstelplaats warmtepompinstallatie</li> </ul> | <ul style="list-style-type: none"> <li>* alle maten in millimeters</li> <li>* kleine wijzigingen voorbehouden</li> <li>* wijzigingen nav. engineering installatie en constructie voorbehouden</li> <li>* aan maatvoering kunnen geen rechten worden ontleend</li> <li>* vernamelementen, keukensopstelling, afzuigpunten en rookmelders indicatief weergegeven (plaats en afmeting)</li> <li>* lichtpunten worden opgeleverd zonder armatuur, tenzij anders aangegeven</li> <li>* PV panelen en overige installaties zijn indicatief weergegeven</li> <li>* warmtepomp, ventilatiebox, omvormers, dakdoorvoeren en dak schoorsteen indicatief weergegeven (plaats en afmeting)</li> <li>* positie dakramen, positie dakkapellen, voorbereidingen dakramen en voorbereidingen dakkapellen kan wijzigen n.a.v. engineering dakplaten</li> </ul> |
|--|---|---|--|---|



**Voorgevel**

schaal 1 : 100

**Zijgevel rechts**


schaal 1 : 100

**Achtergevel**

schaal 1 : 100


**Doorsnede**

schaal 1 : 100

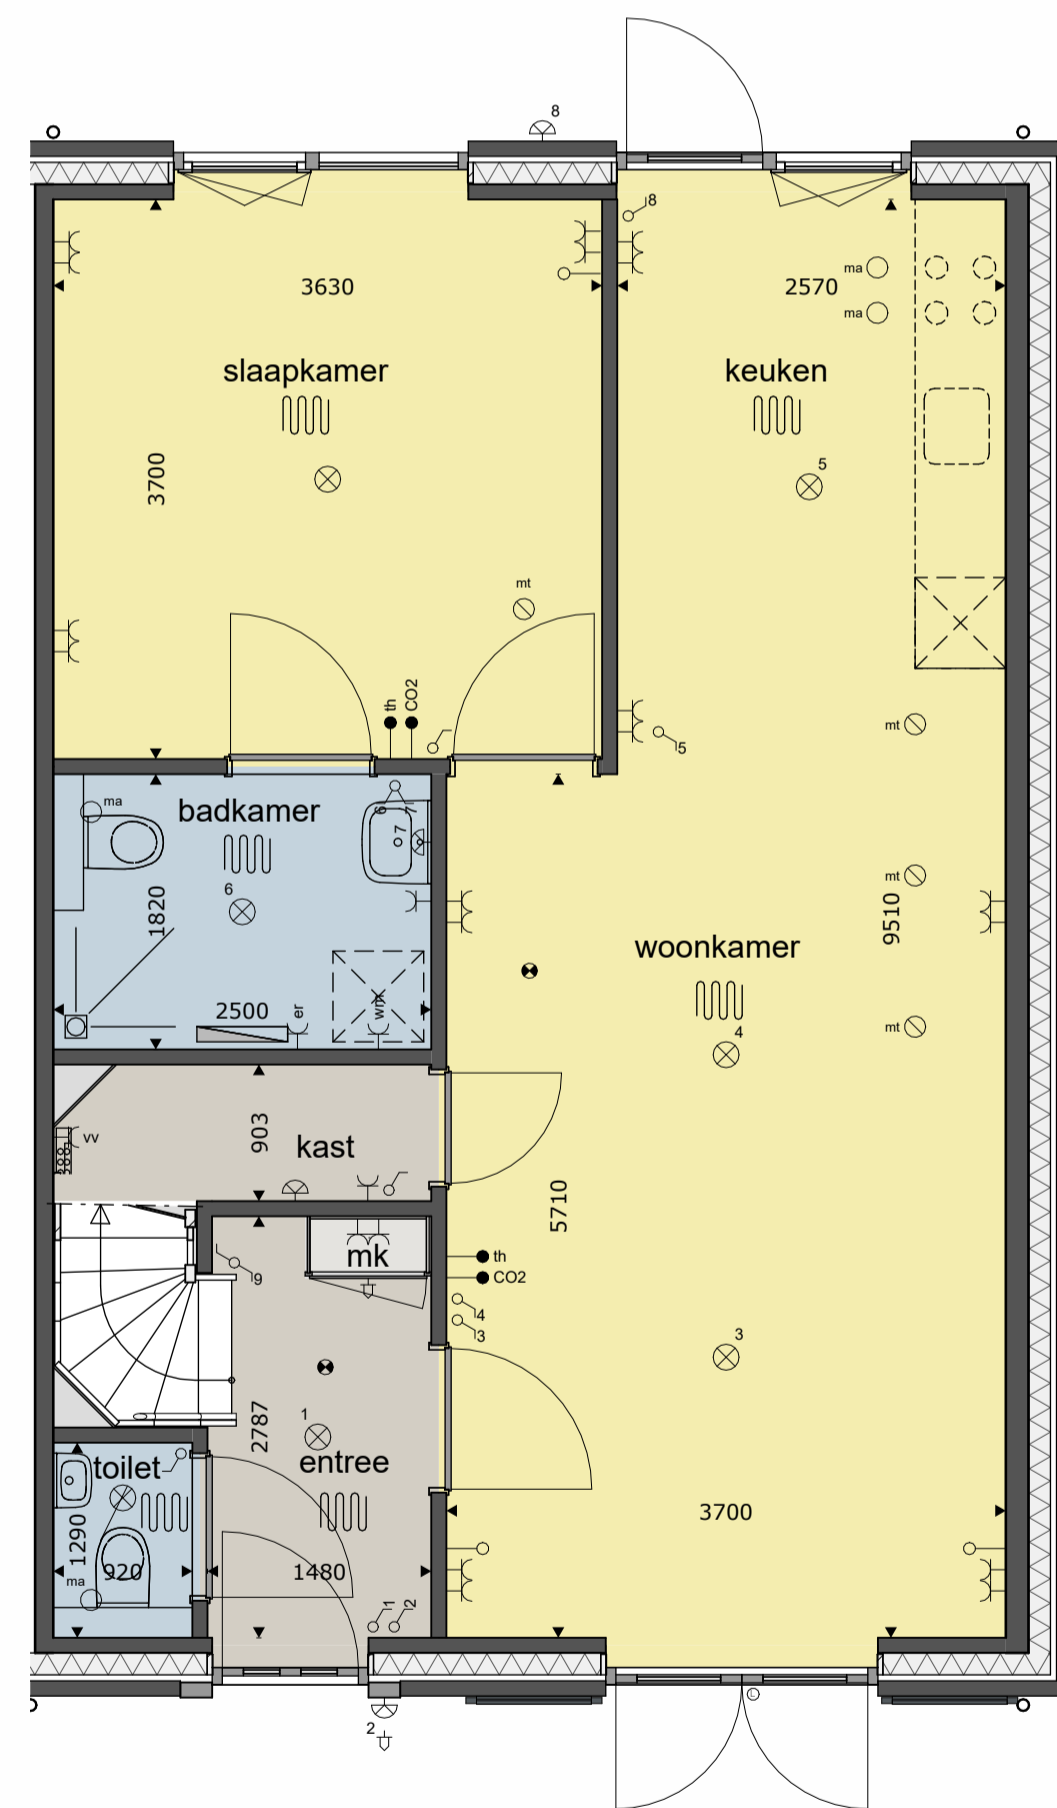

basis aansluitingen keuken

ws	2x
mk	1x
wv	1x
mg	1x
kk	1x
ht	1x

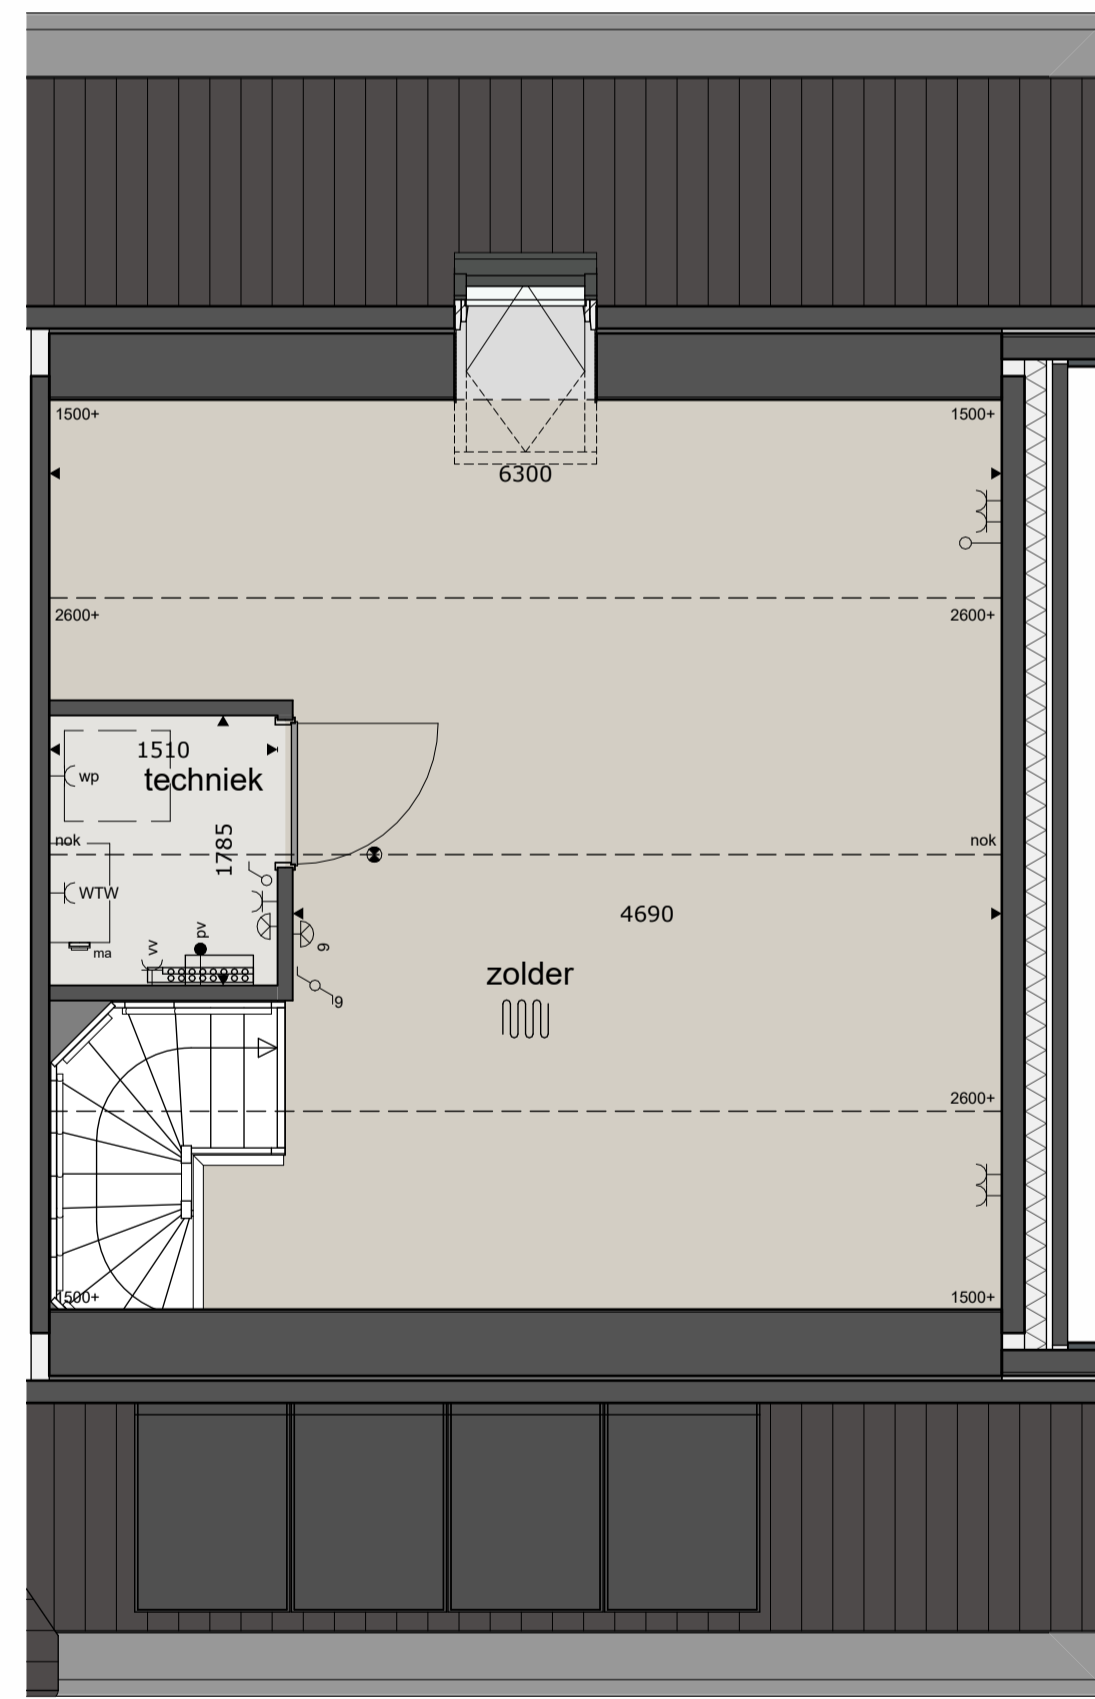


**BEGANE GROND**

schaal 1 : 50

**1E VERDIEPING**

schaal 1 : 50

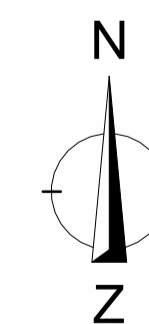

**SITUATIE**

schaal 1 : 1000

**RENVOOI**

<ul style="list-style-type: none"> <li>⊙ = plafondlichtpunt</li> <li>⊙ = wandlichtpunt</li> <li>⊙ = rookmelder op elektriciteitsnet</li> <li>⊙ = schakelaar dubbelpolig</li> <li>⊙ = schakelaar enkelpolig</li> <li>⊙ = gecombineerde schakelaar enkelpolig</li> </ul>	<ul style="list-style-type: none"> <li>⊙ = wandcontactdoos dubbel</li> <li>⊙ = wandcontactdoos enkel</li> <li>⊙ = wandcontactdoos droger</li> <li>⊙ = wandcontactdoos elektrische radiator (bijverwarming)</li> <li>⊙ = wandcontactdoos koelkast</li> <li>⊙ = wandcontactdoos magnetron</li> <li>⊙ = wandcontactdoos ventilatiesysteem</li> <li>⊙ = wandcontactdoos verdeler vloerverwarming</li> <li>⊙ = wandcontactdoos vaatwasmachine</li> </ul>	<ul style="list-style-type: none"> <li>⊙ = wandcontactdoos wasemkap</li> <li>⊙ = wandcontactdoos wasmachine</li> <li>⊙ = wandcontactdoos warmtepompinstallatie</li> <li>⊙ = wandcontactdoos werkschakelaar boven keukenslab</li> <li>⊙ = loze leiding</li> <li>⊙ = aansluitpunt boiler, loos</li> <li>⊙ = aansluitpunt CO2 meter ventilatiesysteem, bedraad</li> <li>⊙ = aansluitpunt elektrisch kooktoestel, bedraad</li> <li>⊙ = aansluitpunt thermostaat, bedraad</li> </ul>	<ul style="list-style-type: none"> <li>⊙ = aansluitpunt pv panelen, bedraad</li> <li>⊙ = bal</li> <li>⊙ = afvoerpunt mech. ventilatie</li> <li>⊙ = toevoerpunt mech. ventilatie</li> <li>⊙ = elektrische radiator (bijverwarming)</li> <li>⊙ = opstelplaats omvormer PV installatie</li> <li>⊙ = opstelplaats warmtepompinstallatie</li> </ul>	<ul style="list-style-type: none"> <li>* alle maten in millimeters</li> <li>* kleine wijzigingen voorbehouden</li> <li>* wijzigingen nav. engineering installatie en constructie voorbehouden</li> <li>* aan maatvoering kunnen geen rechten worden ontleend</li> <li>* vernamelementen, keukensetelling, afzuigpunten en rookmelders indicatief weergegeven (plaats en afmeting)</li> <li>* PV panelen en overige installaties zijn indicatief weergegeven</li> <li>* warmtepomp, ventilatiebox, omvormers, dakdoorvoeren en dakschroeven indicatief weergegeven (plaats en afmeting)</li> <li>* positie dakramen, positie dakcapellen, voorbereidingen dakramen en voorbereidingen dakcapellen kan wijzigen n.a.v. engineering dakplaten</li> </ul>
--	---	---	--	---




KOPGEVEL

TUINZIJD




ACHTERGEVEL

KOPGEVEL

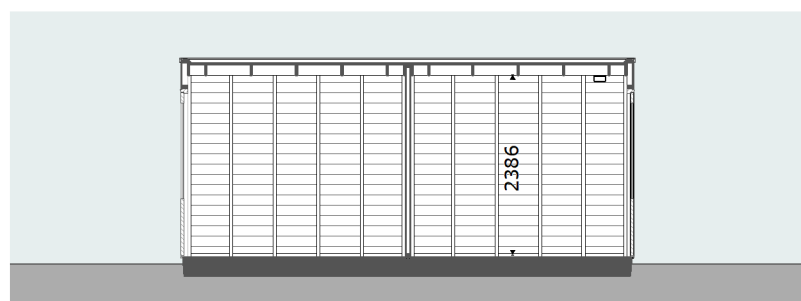


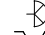
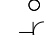

DOORSNEDE

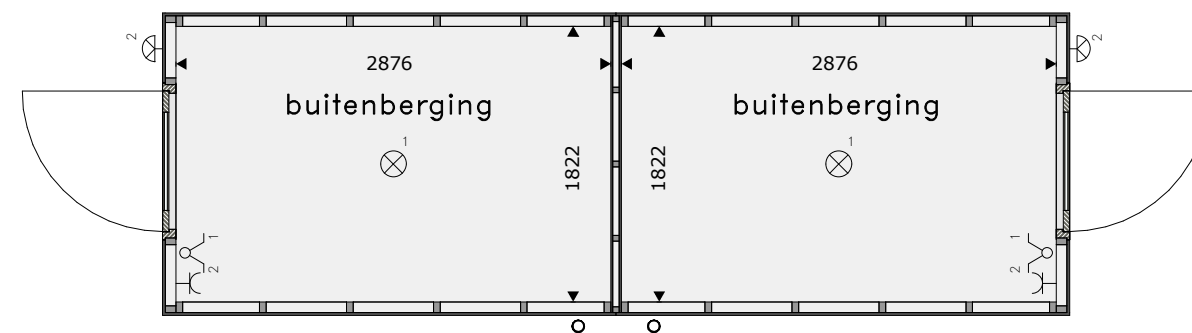

PLATTEGROND

Positie tuinberging conform situatietekening v-001

RENVOOI

-  = plafondlichtpunt
-  = wandlichtpunt
-  = gecombineerde schakelaar enkelpolig
-  = wandcontactdoos enkel

DOORNBOOMSTRAAT  
MIDDELBEERS

DUBBELE TUINBERGING


BLAD	SCHAAL	DATUM	REVISIE	FORMAAT
v-152	1:100 \ 1:50	06-05-2024		A3



KOPGEVEL


TUINZIJDE

DOORSNEDE

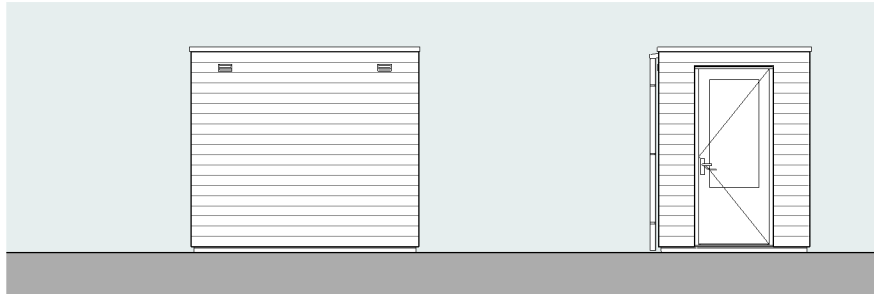

ACHTERGEVEL

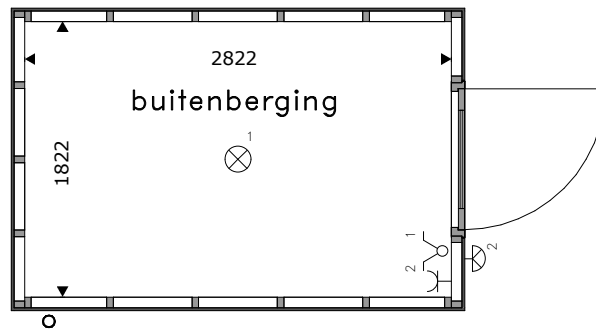



KOPGEVEL



PLATTEGROND

Positie tuinberging conform situatietekening v-001

RENVOOI

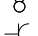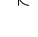-  = plafondlichtpunt
-  = wandlichtpunt
-  = gecombineerde schakelaar enkelpolig
-  = wandcontactdoos enkel

DOORNBOOMSTRAAT  
MIDDELBEERS

BUITENBERGING ENKEL

BLAD	SCHAAL	DATUM	REVISIE	FORMAAT
v-151	1:100 \ 1:50	06-05-2024		210 x 297