




Voorgevel

schaal 1 : 100




Achtergevel

schaal 1 : 100

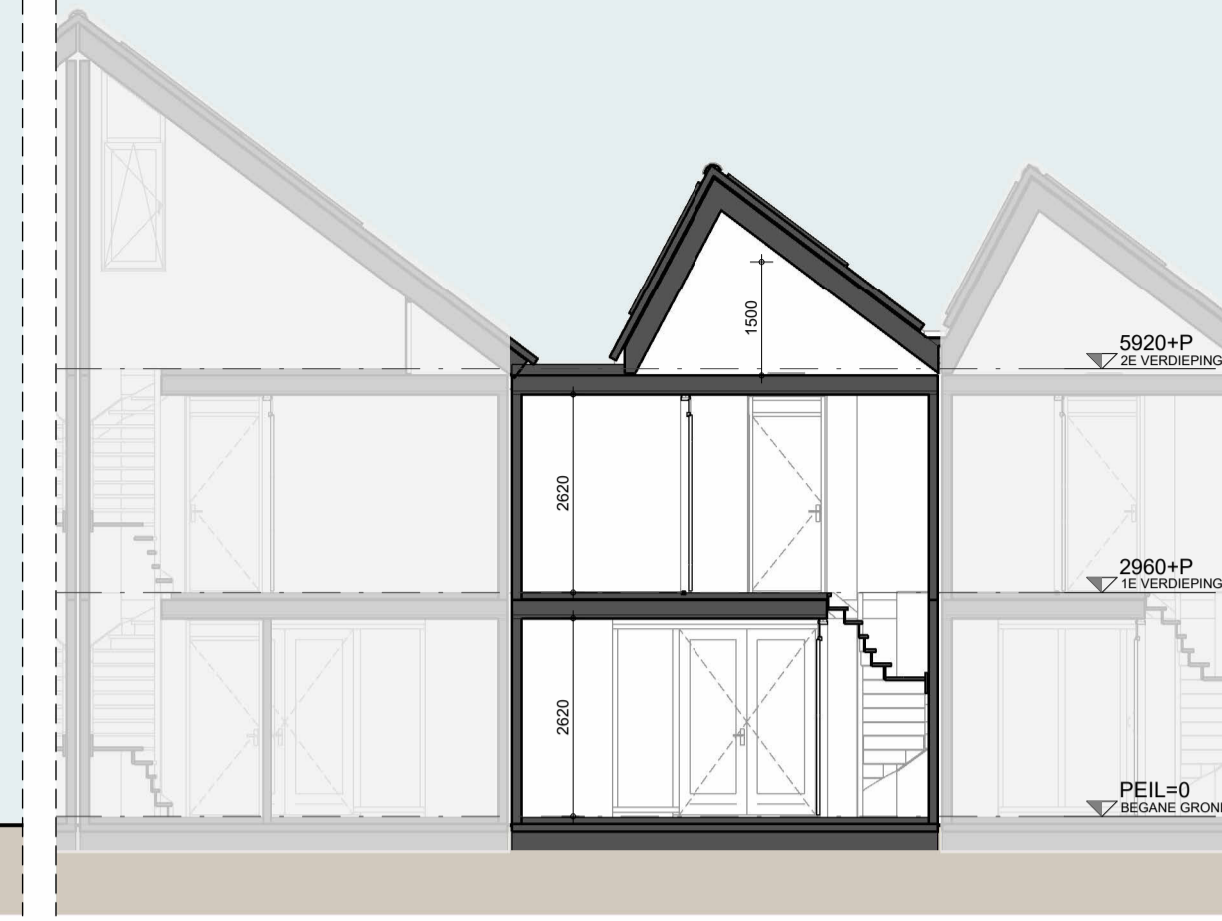


Doorsnede

schaal 1 : 100

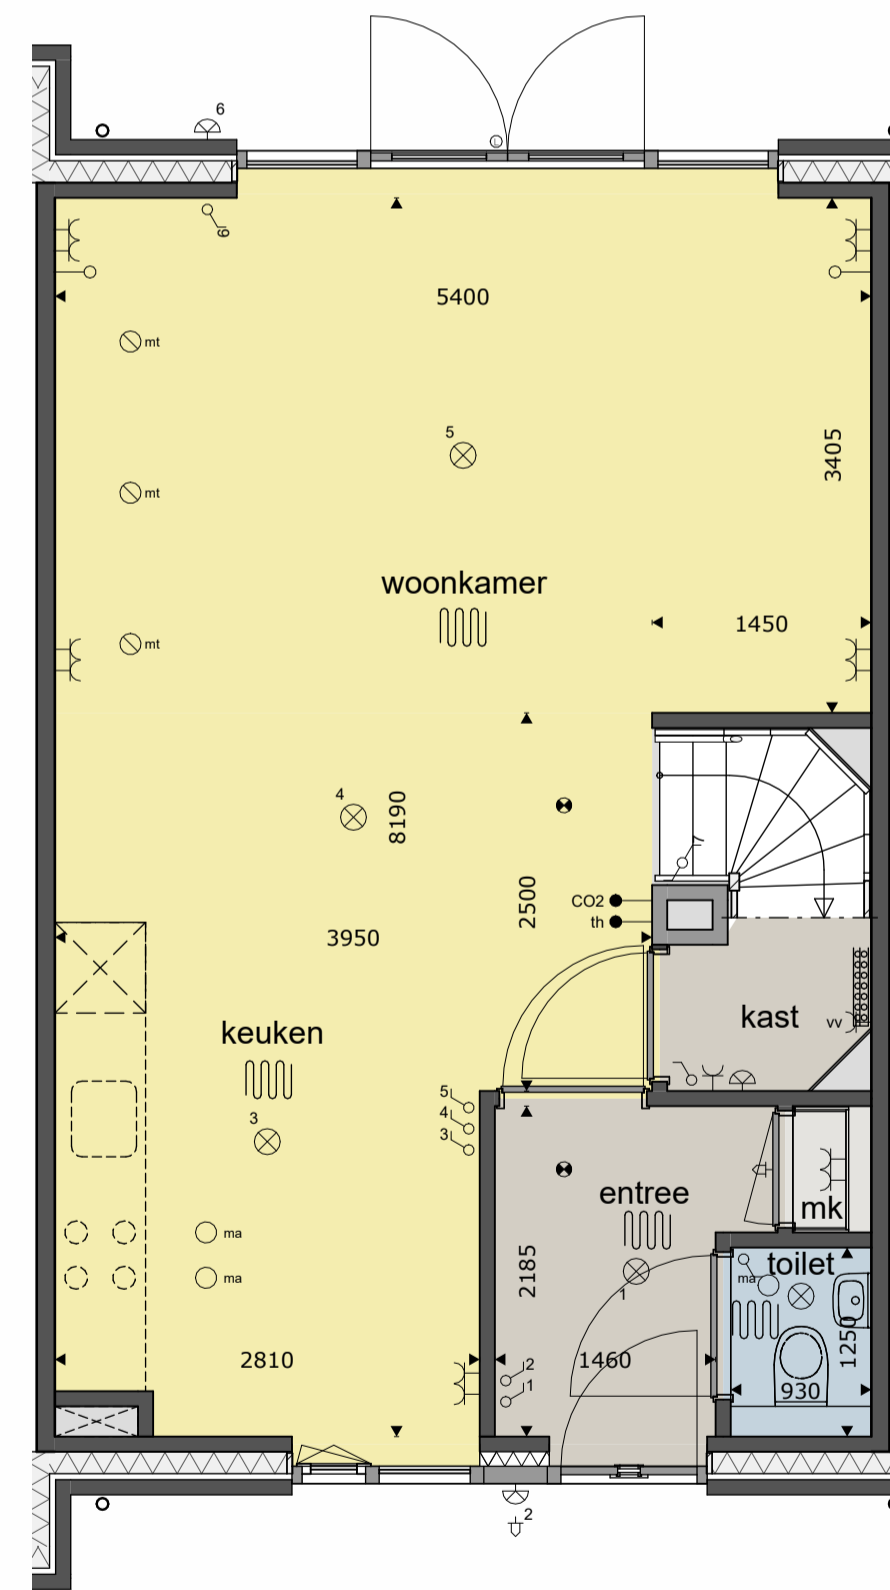


BEGANE GROND

schaal 1 : 50

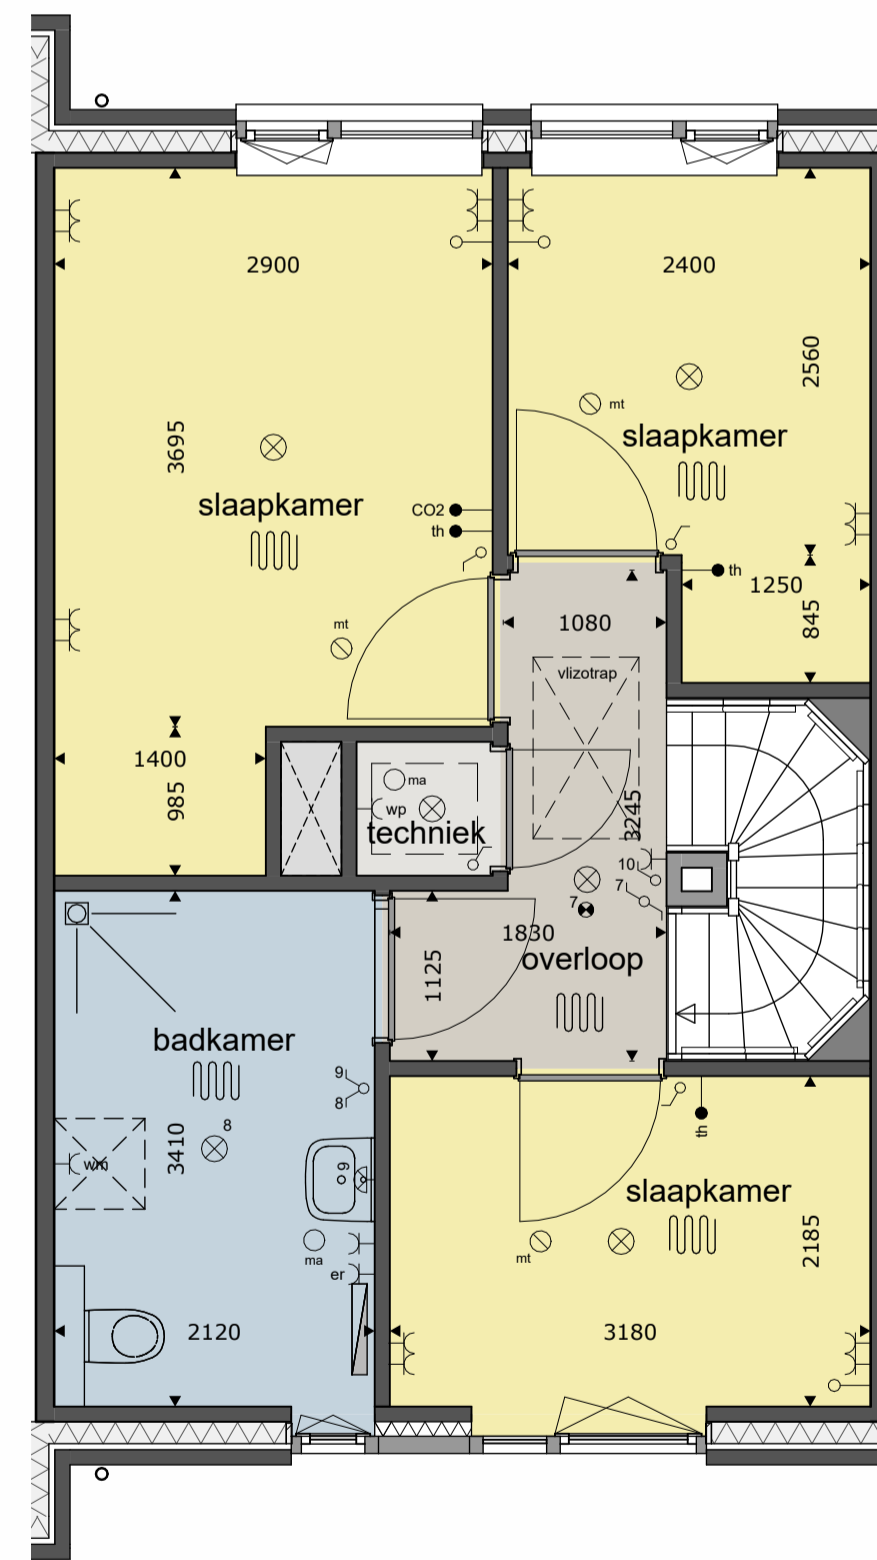


1E VERDIEPING

schaal 1 : 50

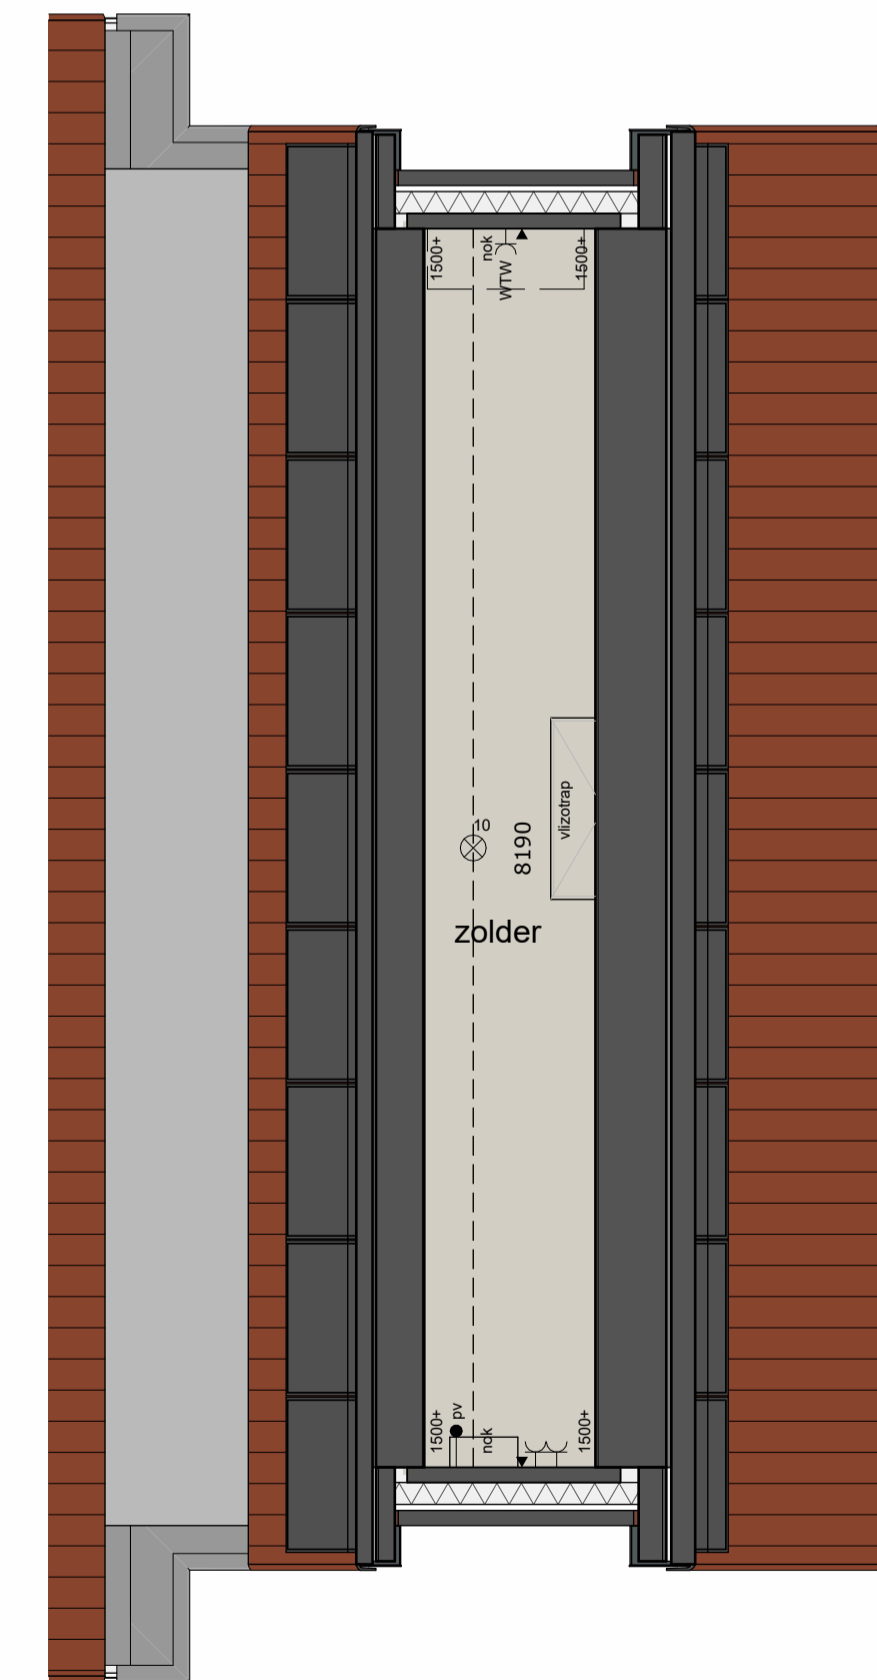

2E VERDIEPING

schaal 1 : 50

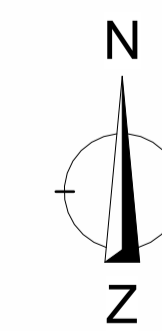

SITUATIE

schaal 1 : 1000

RENVOOI

- | | | | | |
|--|---|---|--|---|
| <ul style="list-style-type: none"> ⊙ = plafondlichtpunt ⊙ = wandlichtpunt ⊙ = rookmelder op elektriciteitsnet ⊙ = schakelaar dubbelpolig ⊙ = schakelaar enkelpolig ⊙ = gecombineerde schakelaar enkelpolig | <ul style="list-style-type: none"> ⊙ = wandcontactdoos dubbel ⊙ = wandcontactdoos enkel ⊙ = wandcontactdoos droger ⊙ = wandcontactdoos elektrische radiator (bijverwarming) ⊙ = wandcontactdoos koelkast ⊙ = wandcontactdoos magnetron ⊙ = wandcontactdoos ventilatiesysteem ⊙ = wandcontactdoos verdeler vloerverwarming ⊙ = wandcontactdoos vaatwasmachine | <ul style="list-style-type: none"> ⊙ = wandcontactdoos wasemkap ⊙ = wandcontactdoos wasmachine ⊙ = wandcontactdoos warmtepompinstallatie ⊙ = wandcontactdoos werkschakelaar boven keukerblad ⊙ = loze leiding ⊙ = aansluitpunt boiler, loos ⊙ = aansluitpunt CO2 meter ventilatiesysteem, bedraad ⊙ = aansluitpunt elektrisch kooktoestel, bedraad ⊙ = aansluitpunt thermostaat, bedraad | <ul style="list-style-type: none"> ⊙ = aansluitpunt pv panelen, bedraad ⊙ = bal ⊙ = afvoerpunt mech. ventilatie ⊙ = toevoerpunt mech. ventilatie ⊙ = elektrische radiator (bijverwarming) ⊙ = opstelplaats omvormer PV installatie ⊙ = opstelplaats warmtepompinstallatie | <ul style="list-style-type: none"> * alle maten in millimeters * kleine wijzigingen voorbehouden * wijzigingen engineering installatie en constructie voorbehouden * aan maatvoering kunnen geen rechten worden ontleend * verwarmingselementen, keukenopstelling, afzuigpunten en rookmelders indicatief weergegeven (plaats en afmeting) * lichtpunten worden opgeleverd zonder armatuur, tenzij anders aangegeven * PV panelen en overige installaties zijn indicatief weergegeven * warmtepomp, ventilatiebox, omvormers, dakdoorvoeren en dakschroeven indicatief weergegeven (plaats en afmeting) * positie dakramen, positie dakcapellen, voorbereidingen dakramen en voorbereidingen dakcapellen kan wijzigen n.a.v. engineering dakplaten |
|--|---|---|--|---|



Voorgevel

schaal 1:100




Achtergevel

schaal 1:100




Doorsnede

schaal 1:100

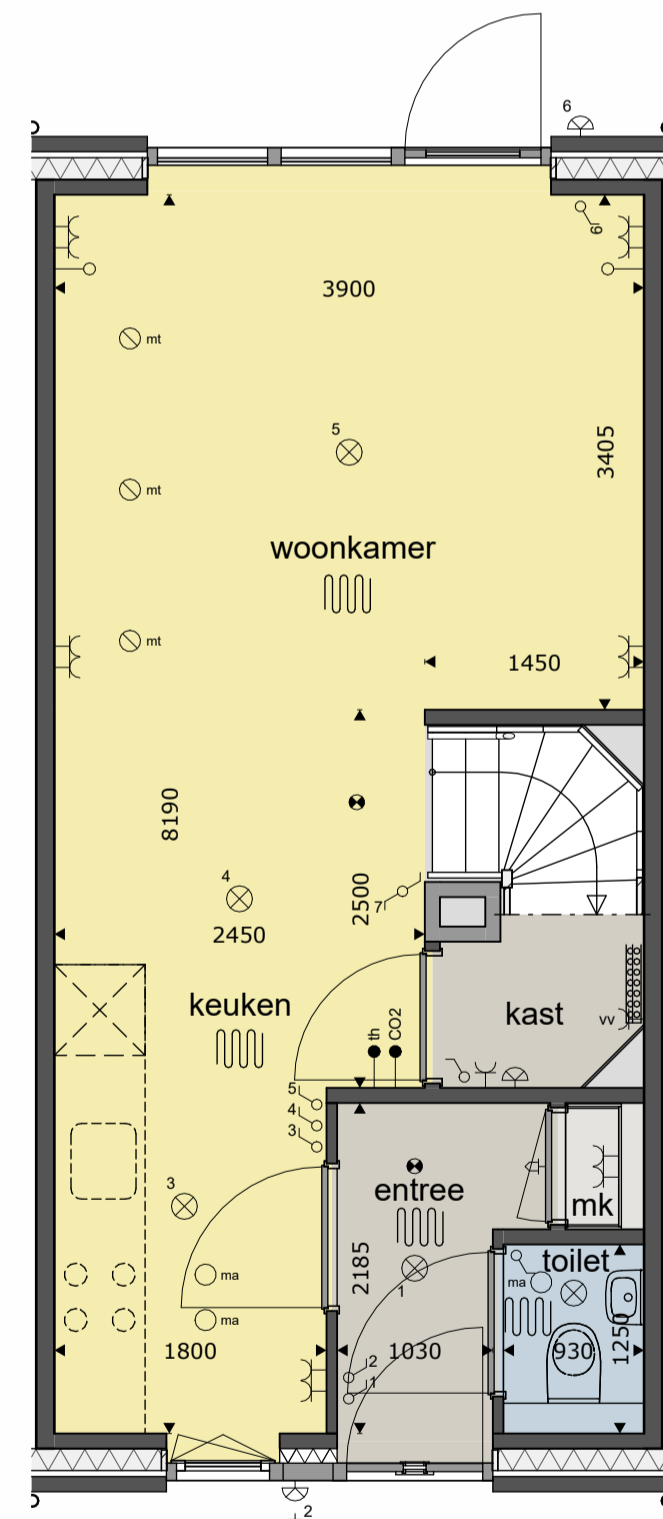


BEGANE GROND

schaal 1:50

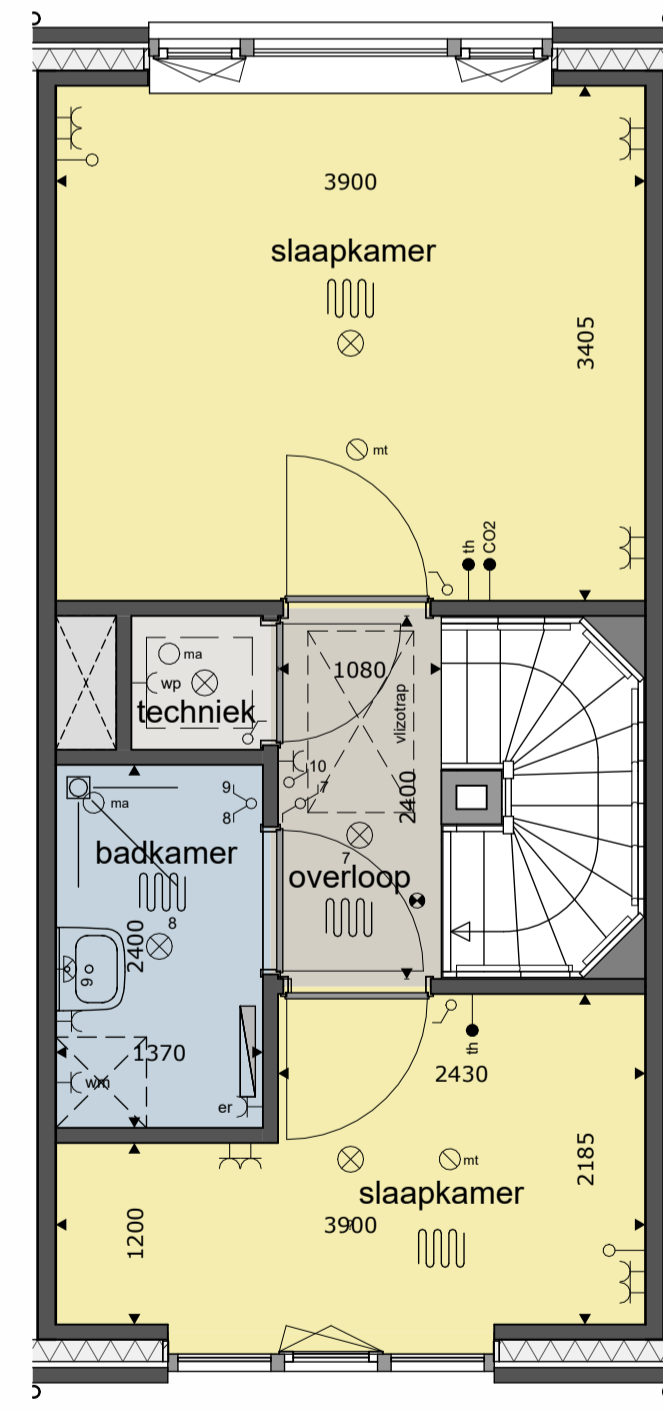


1E VERDIEPING

schaal 1:50

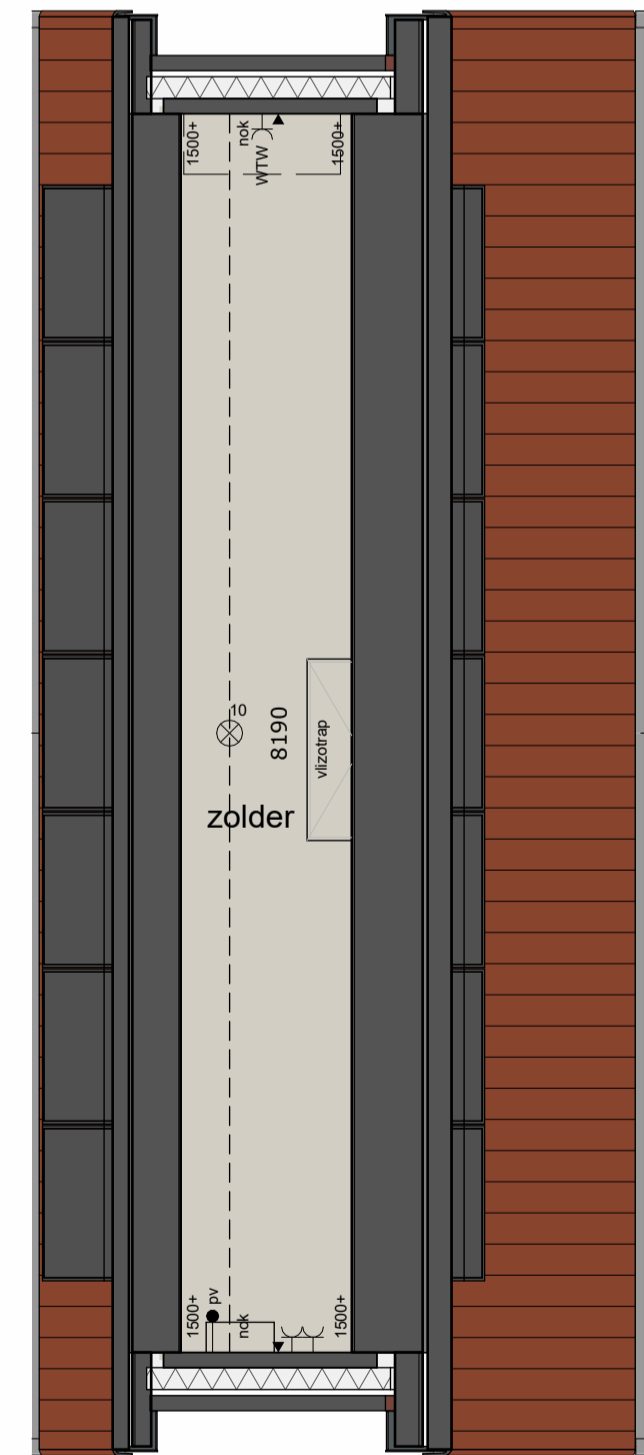

2E VERDIEPING

schaal 1:50

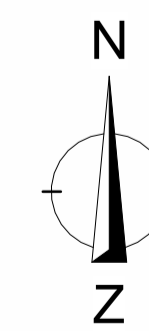

SITUATIE

schaal 1:1000

RENVOOI

- | | | | | |
|--|---|--|--|--|
| <ul style="list-style-type: none"> ⊙ = plafondlichtpunt ⊙ = wandlichtpunt ⊙ = rookmelder op elektriciteitsnet ⊙ = schakelaar dubbelpolig ⊙ = schakelaar enkelpolig ⊙ = gecombineerde schakelaar enkelpolig | <ul style="list-style-type: none"> — = wandcontactdoos dubbel — = wandcontactdoos enkel — = wandcontactdoos droger — = wandcontactdoos elektrische radiator (bijverwarming) — = wandcontactdoos koelkast — = wandcontactdoos magnetron — = wandcontactdoos ventilatiesysteem — = wandcontactdoos verdeler vloerverwarming — = wandcontactdoos vaatwasmachine | <ul style="list-style-type: none"> — = wandcontactdoos wasemkap — = wandcontactdoos wasmachine — = wandcontactdoos warmtepompinstallatie — = wandcontactdoos werkschakelaar boven keukensblad — = loze leiding — = aansluitpunt boiler, loos — = aansluitpunt CO2 meter ventilatiesysteem, bedraad — = aansluitpunt elektrisch kooktoestel, bedraad — = aansluitpunt thermostaat, bedraad | <ul style="list-style-type: none"> — = aansluitpunt pv panelen, bedraad ⊙ = bal ⊙ = afvoerpunt mech. ventilatie ⊙ = toevoerpunt mech. ventilatie ⊙ = elektrische radiator (bijverwarming) ⊙ = opstelplaats omvormer PV installatie ⊙ = opstelplaats warmtepompinstallatie | <ul style="list-style-type: none"> * alle maten in millimeters * kleine wijzigingen voorbehouden * wijzigingen avv. engineering installatie en constructie voorbehouden * aan maatvoering kunnen geen rechten worden ontleend * verwarmingselementen, keukensopstelling, afzuigpunten en rookmelders indicatief weergegeven (plaats en afmeting) * lichtpunten worden opgeleverd zonder armatuur, tenzij anders aangegeven * PV panelen en overige installaties zijn indicatief weergegeven * warmtepomp, ventilatiebox, omvormers, dakdoorvoeren en dakschorsteen indicatief weergegeven (plaats en afmeting) * positie dakramen, positie dakkapellen, voorbereidingen dakramen en voorbereidingen dakkapellen kan wijzigen n.a.v. engineering dakplaten |
|--|---|--|--|--|




Voorgevel

schaal 1 : 100


Achtergevel

schaal 1 : 100

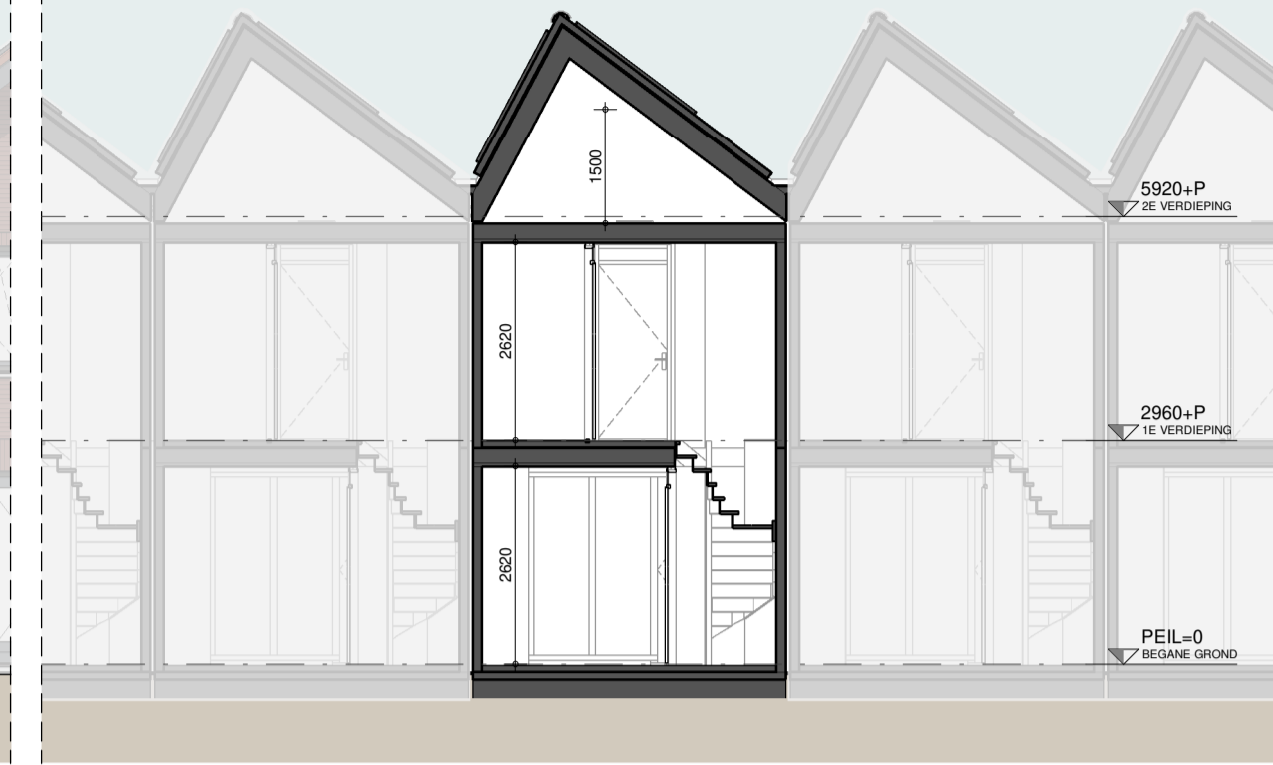


Doorsnede

schaal 1 : 100

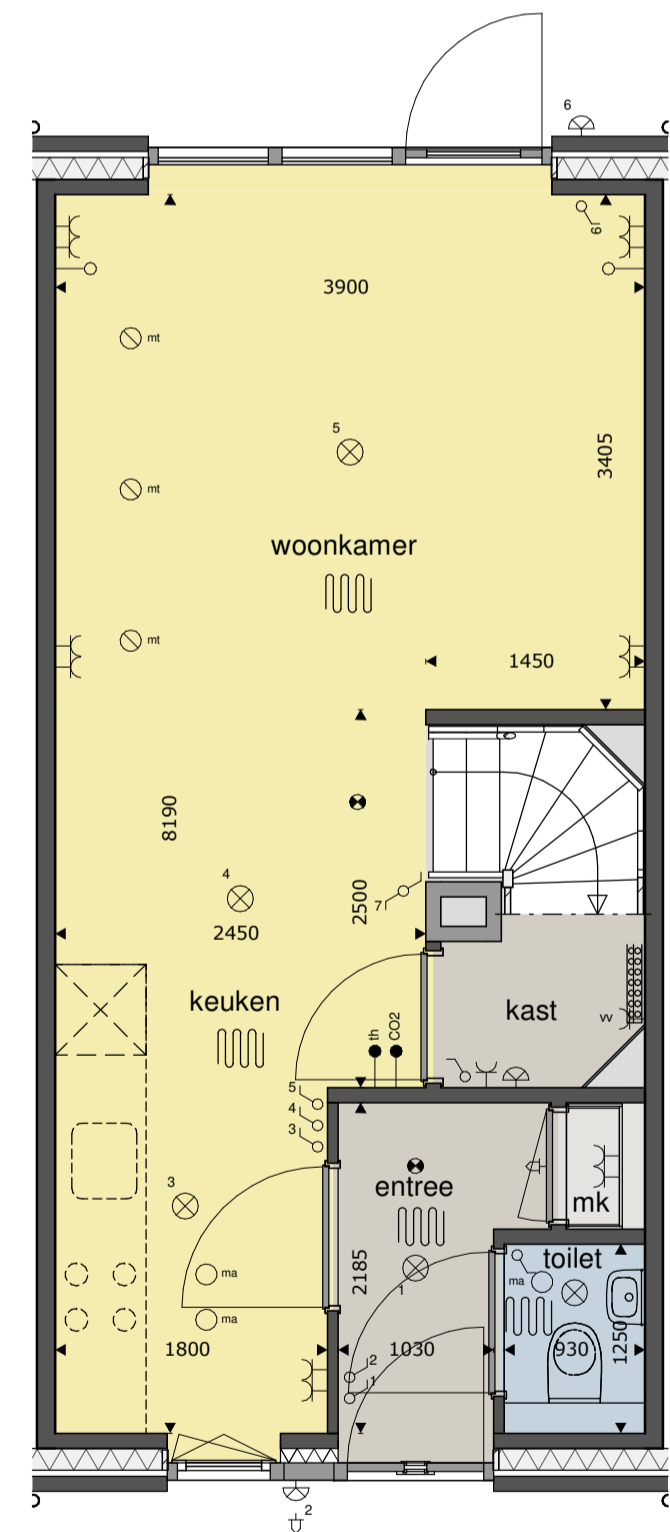


BEGANE GROND

schaal 1 : 50

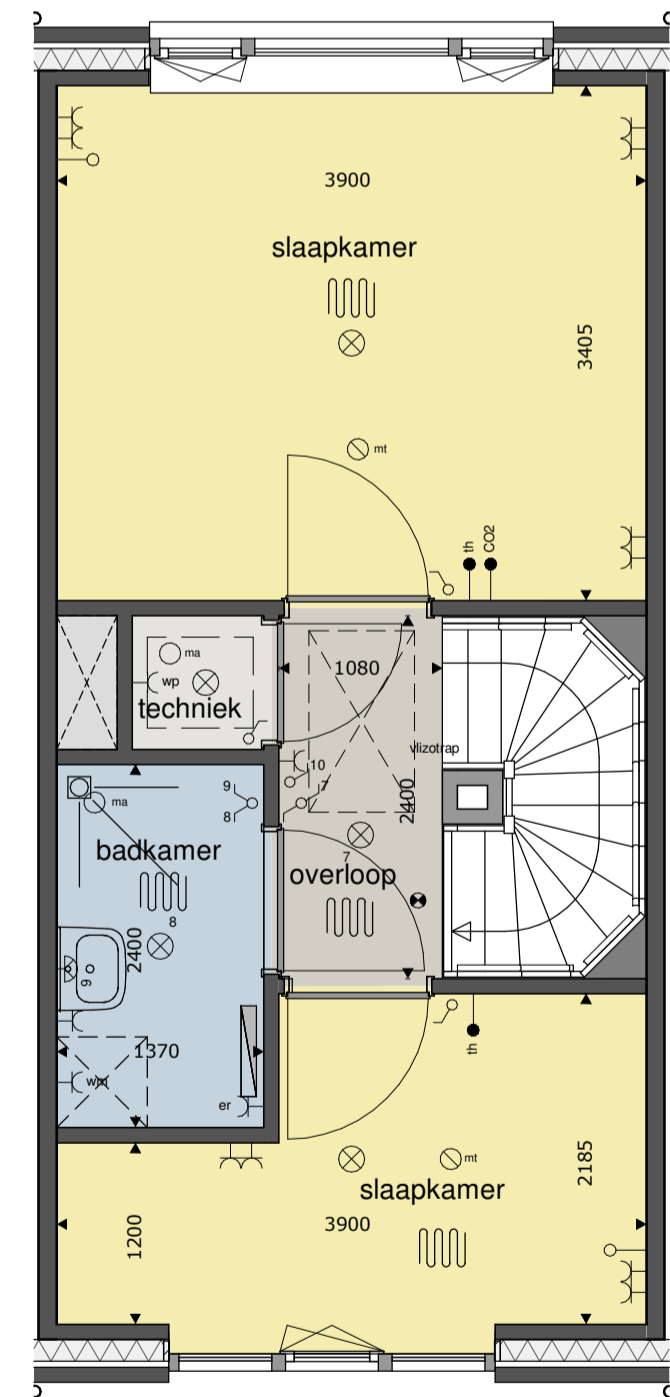


1E VERDIEPING

schaal 1 : 50

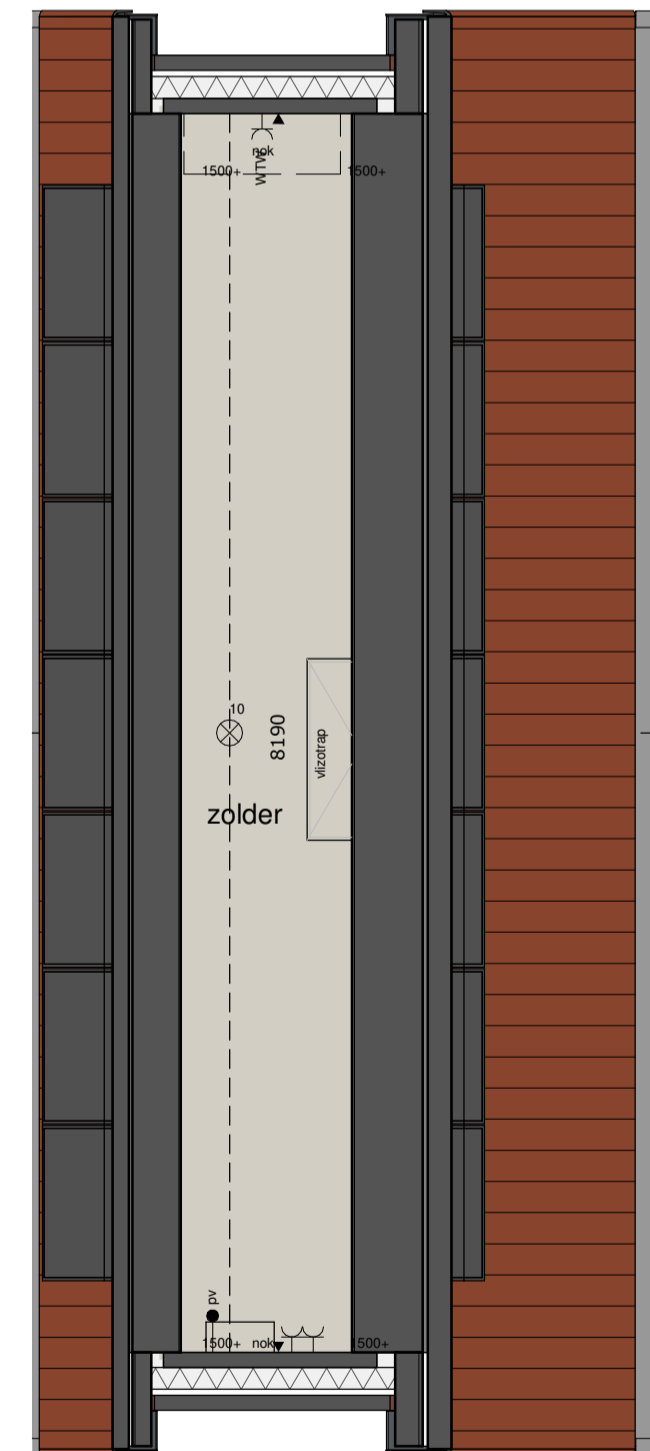

2E VERDIEPING

schaal 1 : 50

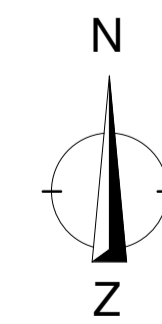


SITUATIE

schaal 1 : 1000

RENVOOI

- = platdichtpunt
- = wanddichtpunt
- = rookmeter op elektriciteitsnet
- = schakelaar dubbelpolig
- = schakelaar enkelpolig
- = gecombineerde schakelaar enkelpolig
- = wandcontactdoos dubbel
- = wandcontactdoos enkel
- = wandcontactdoos droger
- = wandcontactdoos elektrische radiator (bijverwarming)
- = wandcontactdoos kookkast
- = wandcontactdoos magnetron
- = wandcontactdoos ventilatiesysteem
- = wandcontactdoos verdeler vloerverwarming
- = wandcontactdoos vaatwasmachine
- = wandcontactdoos watermeter
- = wandcontactdoos wasmachine
- = wandcontactdoos warmtepompinstallatie
- = wandcontactdoos werkschakelaar boven keukenblad
- = losse leding
- = aansluitpunt boiler, los
- = aansluitpunt CO2 meter ventilatiesysteem, bedraad
- = aansluitpunt elektrisch kooktoestel, bedraad
- = aansluitpunt thermostaat, bedraad
- = aansluitpunt pv panelen, bedraad
- = bed
- = afvoerpunt mech. ventilatie
- = toevoerpunt mech. ventilatie
- = elektrische radiator (bijverwarming)
- = opstelplaats omvormer PV installatie
- = opstelplaats warmtepompinstallatie

- * alle maten in millimeters
- * kleine wijzigingen voorbehouden
- * wijzigingen n.v. engineering installatie en constructie voorbehouden
- * aan maatschikking kunnen geen rechten worden ontleend
- * verwarmingselementen, keukenopstelling, afzuigpunten en rookmelders indicatief weergegeven (plaats en afmeting)
- * kitchipunten worden opgeleverd zonder armatuur, tenzij anders aangegeven
- * PV panelen en overige installaties zijn indicatief weergegeven
- * warmtepomp, ventilatiebox, omvormers, dakdoornoren en dakchoorsteen indicatief weergegeven (plaats en afmeting)
- * positie dakramen, postie dakkapellen, voorbereidingen dakramen en voorbereidingen dakkapellen kan wijzigen n.v. engineering dakplaten

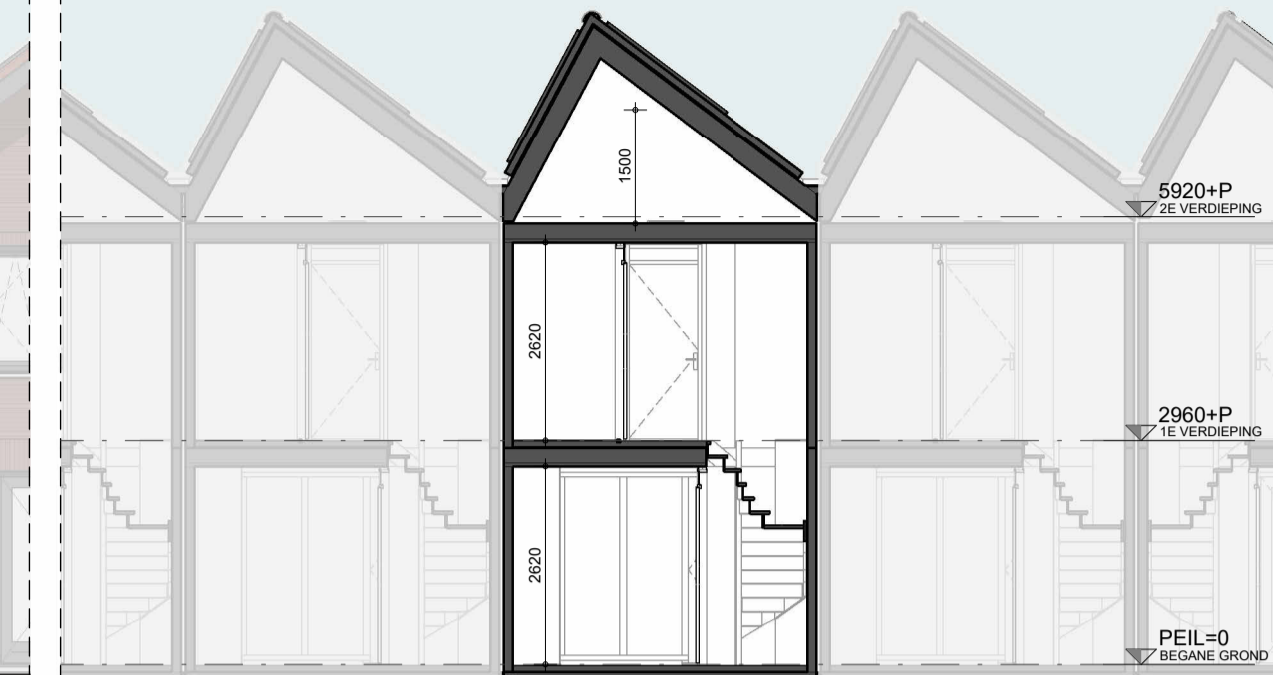

Voorgevel


schaal 1:100

Achtergevel

schaal 1:100


Doorsnede

schaal 1:100

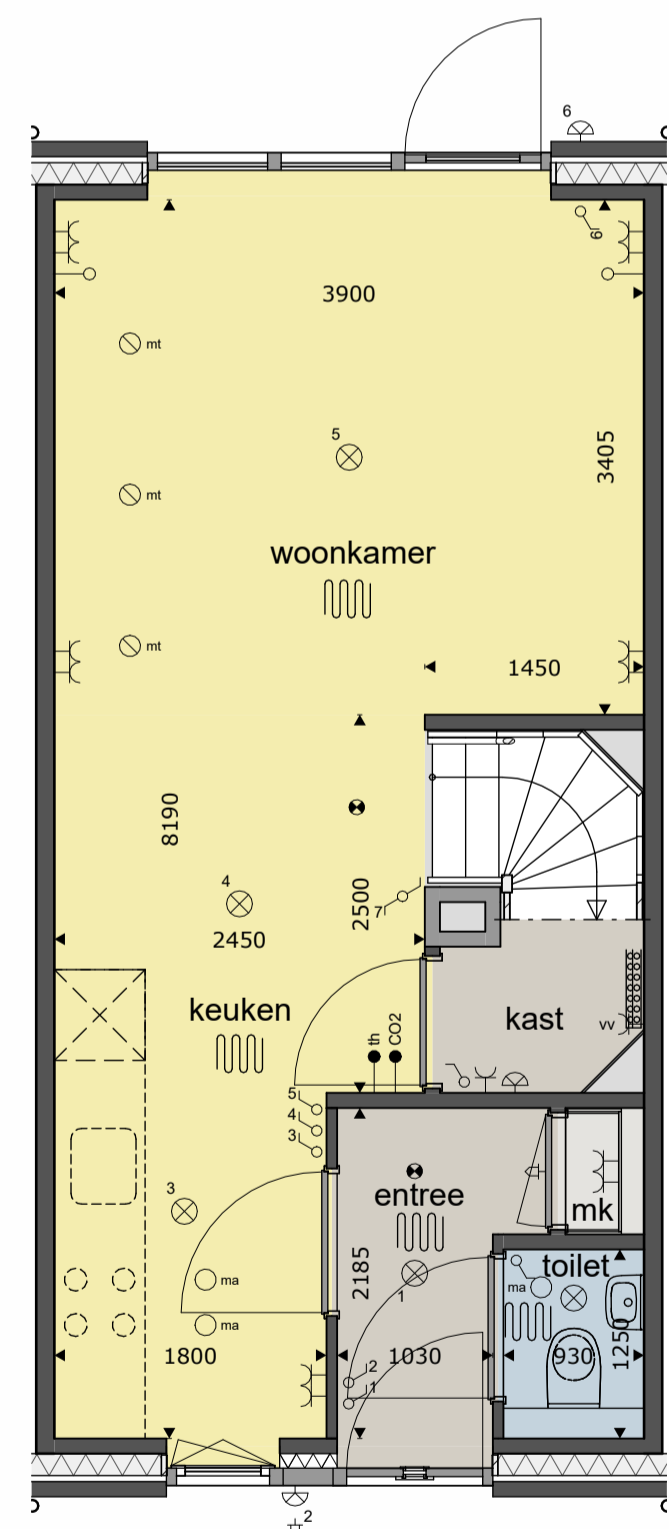


BEGANE GROND

schaal 1:50

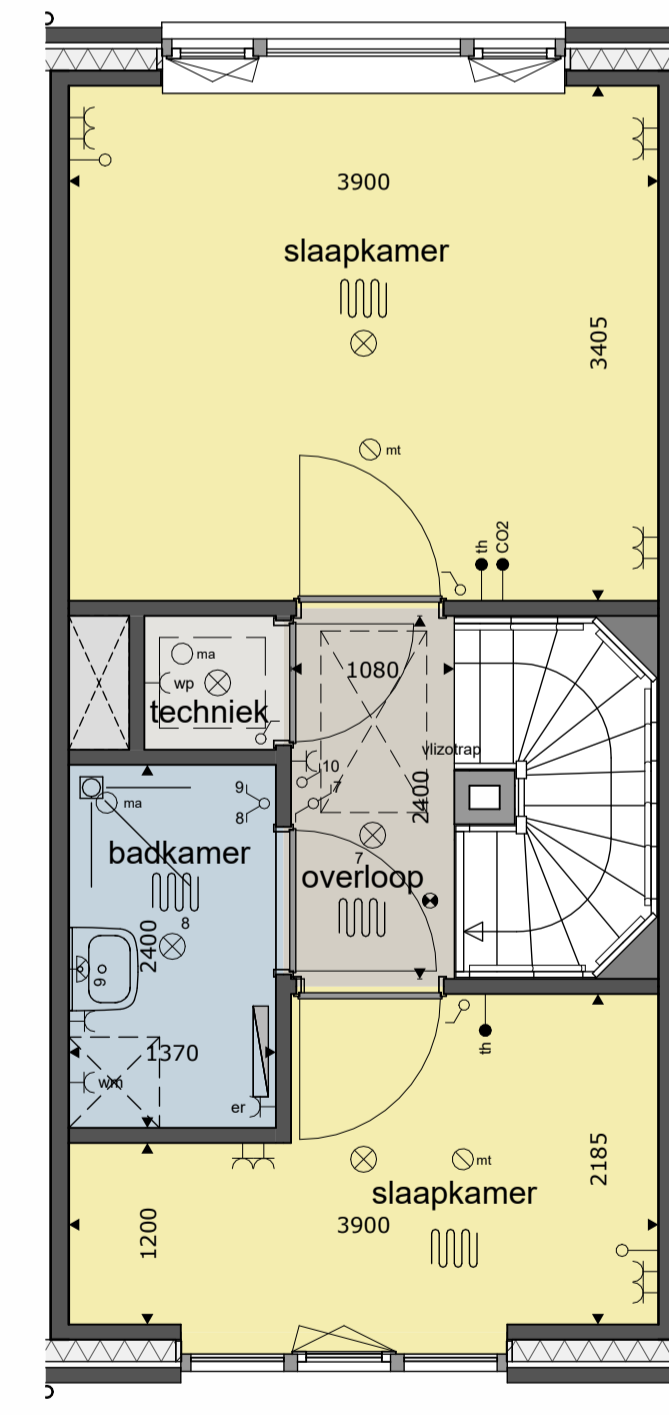


1E VERDIEPING

schaal 1:50

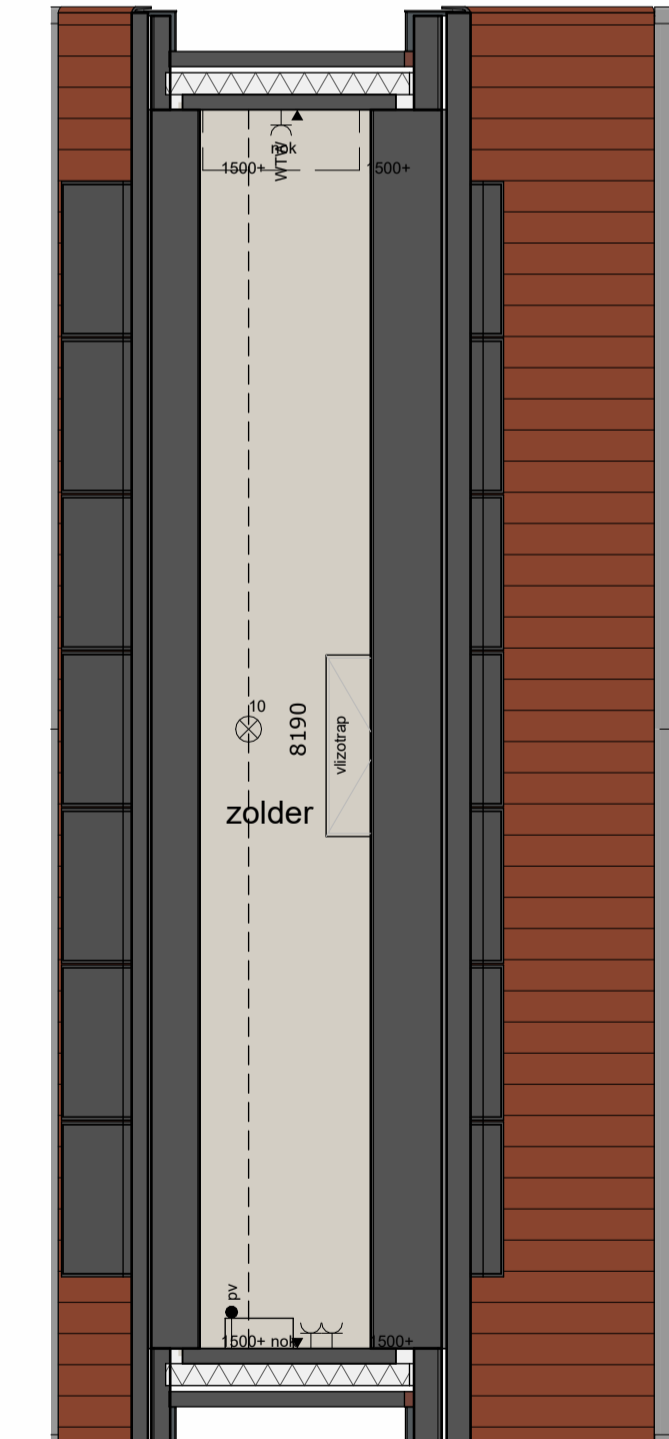

2E VERDIEPING

schaal 1:50

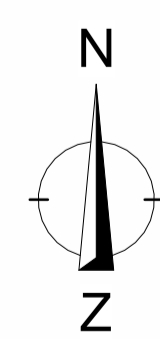

SITUATIE

schaal 1:1000

RENVOOI

- = plafondlichtpunt
- = wandlichtpunt
- = rookmelder op elektriciteitsnet
- = schakelaar dubbelpolig
- = schakelaar enkelpolig
- = gecombineerde schakelaar enkelpolig
- = wandcontactdoos dubbel
- = wandcontactdoos enkel
- = wandcontactdoos droger
- = wandcontactdoos elektrische radiator (bijverwarming)
- = wandcontactdoos koelkast
- = wandcontactdoos magnetron
- = wandcontactdoos ventilatiesysteem
- = wandcontactdoos verdeler vloerverwarming
- = wandcontactdoos vaatwasmachine
- = wandcontactdoos wasemkap
- = wandcontactdoos wasmachine
- = wandcontactdoos warmtepompinstallatie
- = wandcontactdoos werkschakelaar boven keukenslab
- = loze leiding
- = aansluitpunt boiler, loos
- = aansluitpunt CO2 meter ventilatiesysteem, bedraad
- = st
- = aansluitpunt thermostaat, bedraad
- = aansluitpunt pv panelen, bedraad
- = bal
- = afvoerpunt mech. ventilatie
- = toevoerpunt mech. ventilatie
- = elektrische radiator (bijverwarming)
- = opstelplaats omvormer PV installatie
- = opstelplaats warmtepompinstallatie

- * alle maten in millimeters
- * kleine wijzigingen voorbehouden
- * wijzigingen inv. engineering installatie en constructie voorbehouden
- * aan maatvoering kunnen geen rechten worden ontleend
- * verwarmingselementen, keukensetelling, afzuigpunten en rookmelders indicatief weergegeven (plaats en afmeting)
- * lichtpunten worden opgeleverd zonder armatuur, tenzij anders aangegeven
- * PV panelen en overige installaties zijn indicatief weergegeven
- * warmtepomp, ventilatiebox, omvormers, dakdoorvoeren en dakschroeven indicatief weergegeven (plaats en afmeting)
- * positie dakramen, positie dakcapellen, voorbereidingen dakramen en voorbereidingen dakcapellen kan wijzigen n.a.v. engineering dakplaten

20 woningen De Doornboom
Middelbeers
verkooptekening bouwnummer 6
BLOK 1



Voorgevel


schaal 1:100

Achtergevel

schaal 1:100


Doorsnede

schaal 1:100

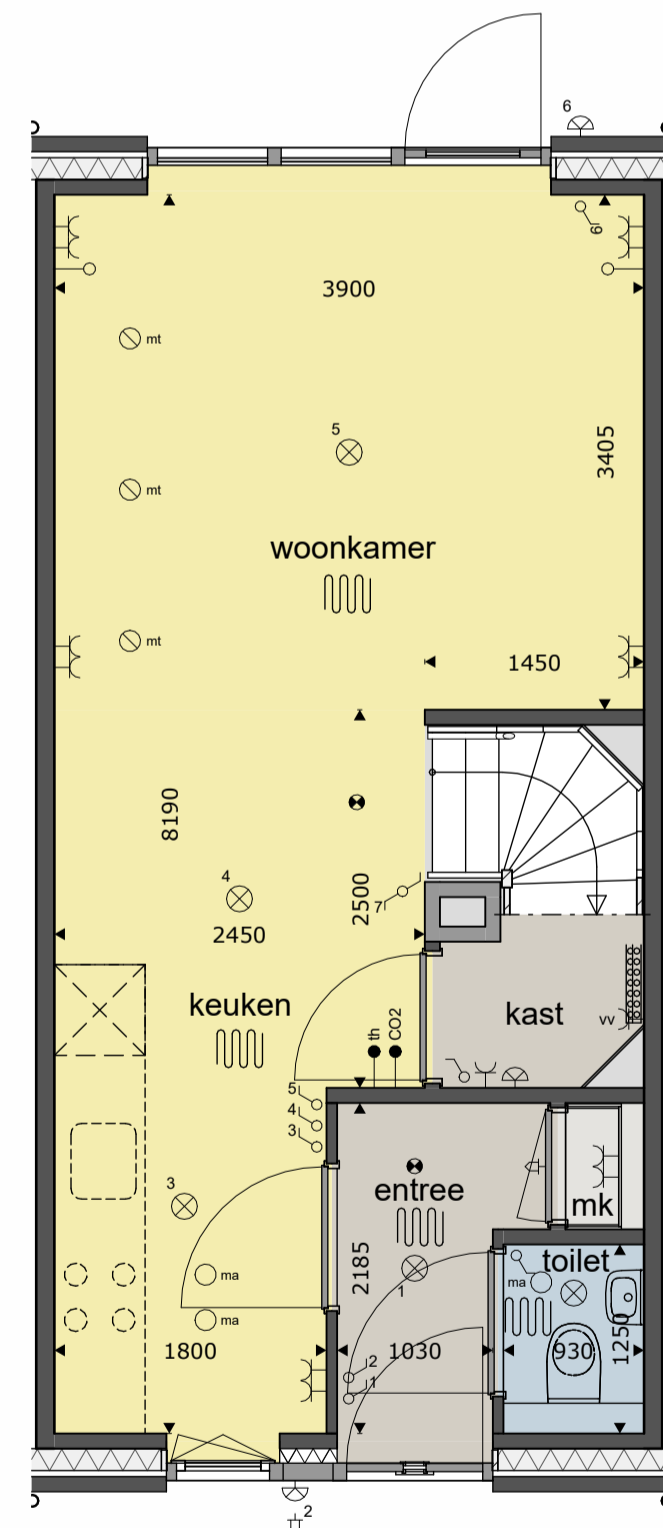


BEGANE GROND

schaal 1:50

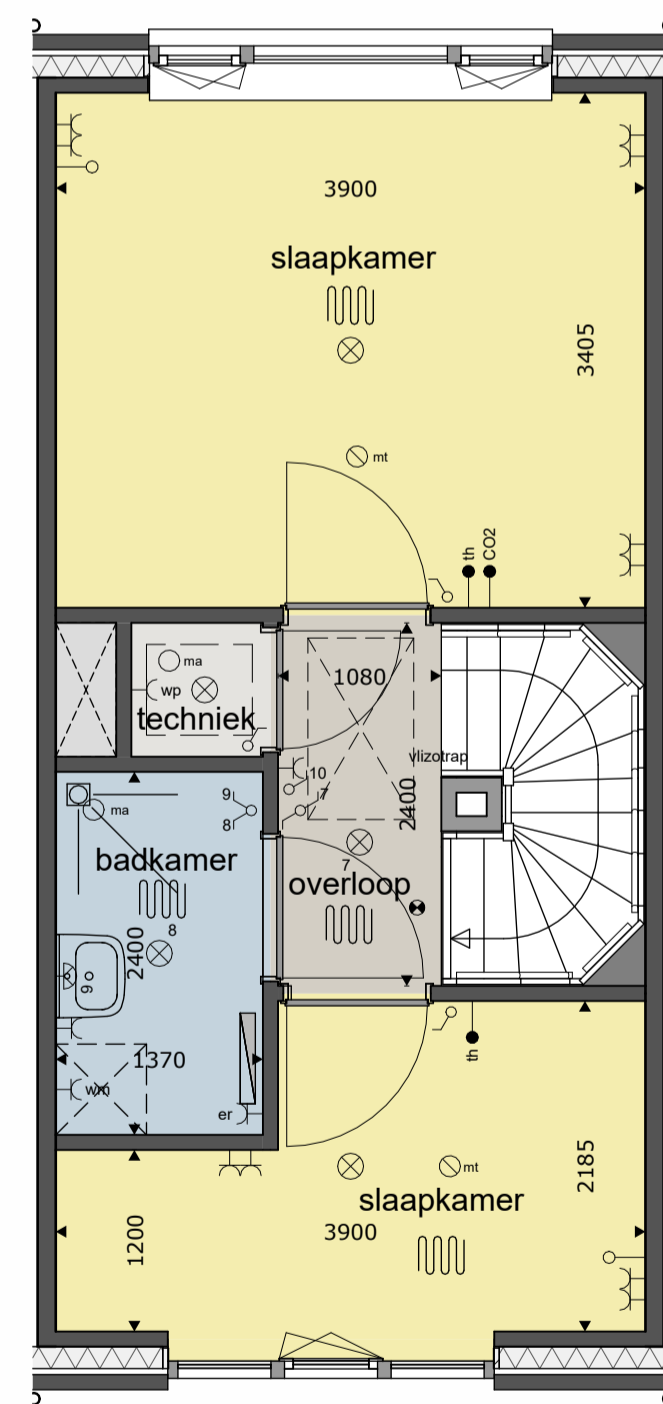

1E VERDIEPING

schaal 1:50

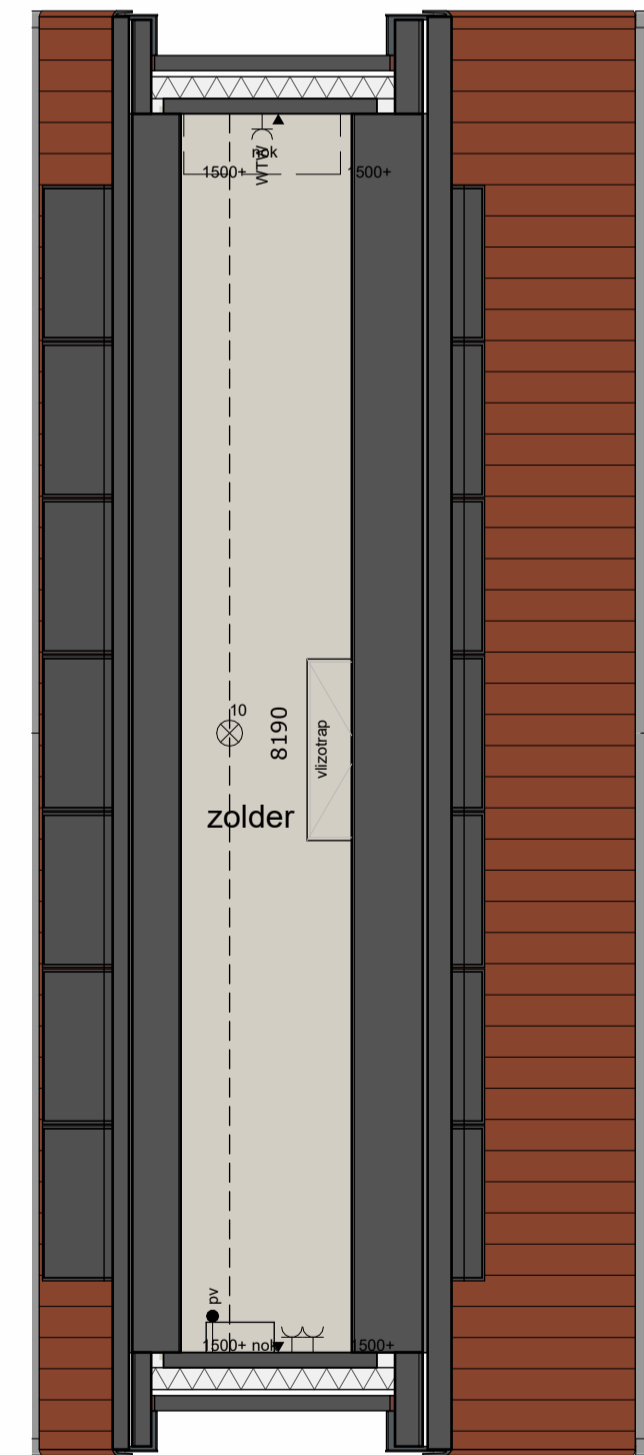


2E VERDIEPING

schaal 1:50

basis aansluitingen keuken

ws	2x
wk	1x
vw	1x
mg	1x
kk	1x
st	1x

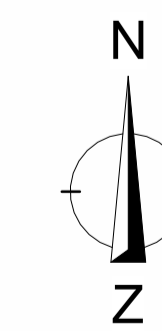

SITUATIE

schaal 1:1000

RENVOOI

<ul style="list-style-type: none"> = plafondlichtpunt = wandlichtpunt = rookmelder op elektriciteitsnet = schakelaar dubbelpolig = schakelaar enkelpolig = gecombineerde schakelaar enkelpolig 	<ul style="list-style-type: none"> = wandcontactdoos dubbel = wandcontactdoos enkel = wandcontactdoos droger = wandcontactdoos elektrische radiator (bijverwarming) = wandcontactdoos koelkast = wandcontactdoos magnetron = wandcontactdoos ventilatiesysteem = wandcontactdoos verdeler vloerverwarming = wandcontactdoos vaatwasmachine 	<ul style="list-style-type: none"> = wandcontactdoos wasemkap = wandcontactdoos wasmachine = wandcontactdoos warmtepompinstallatie = wandcontactdoos werkschakelaar boven keukenslab = loze leiding = aansluitpunt boiler, loos = aansluitpunt CO2 meter ventilatiesysteem, bedraad = st = aansluitpunt thermostaat, bedraad 	<ul style="list-style-type: none"> = aansluitpunt pv panelen, bedraad = bal = afvoerpunt mech. ventilatie = toevoerpunt mech. ventilatie = elektrische radiator (bijverwarming) = opstelplaats omvormer PV installatie = opstelplaats warmtepompinstallatie 	<ul style="list-style-type: none"> * alle maten in millimeters * kleine wijzigingen voorbehouden * wijzigingen avv. engineering installatie en constructie voorbehouden * aan maatvoering kunnen geen rechten worden ontleend * verwarmingselementen, keukenopstelling, afzuigpunten en rookmelders indicatief weergegeven (plaats en afmeting) * lichtpunten worden opgeleverd zonder armatuur, tenzij anders aangegeven * PV panelen en overige installaties zijn indicatief weergegeven * warmtepomp, ventilatiebox, omvormers, dakdoorvoeren en dakschorsteen indicatief weergegeven (plaats en afmeting) * positie dakramen, positie dakcapellen, voorbereidingen dakramen en voorbereidingen dakcapellen kan wijzigen n.a.v. engineering dakplaten
--	--	--	---	---

20 woningen De Doornboom
Middelbeers
verkooptekening bouwnummer 7
BLOK 1



Voorgevel

schaal 1:100

Zijgevel rechts


schaal 1:100

Achtergevel

schaal 1:100



Doorsnede

schaal 1:100

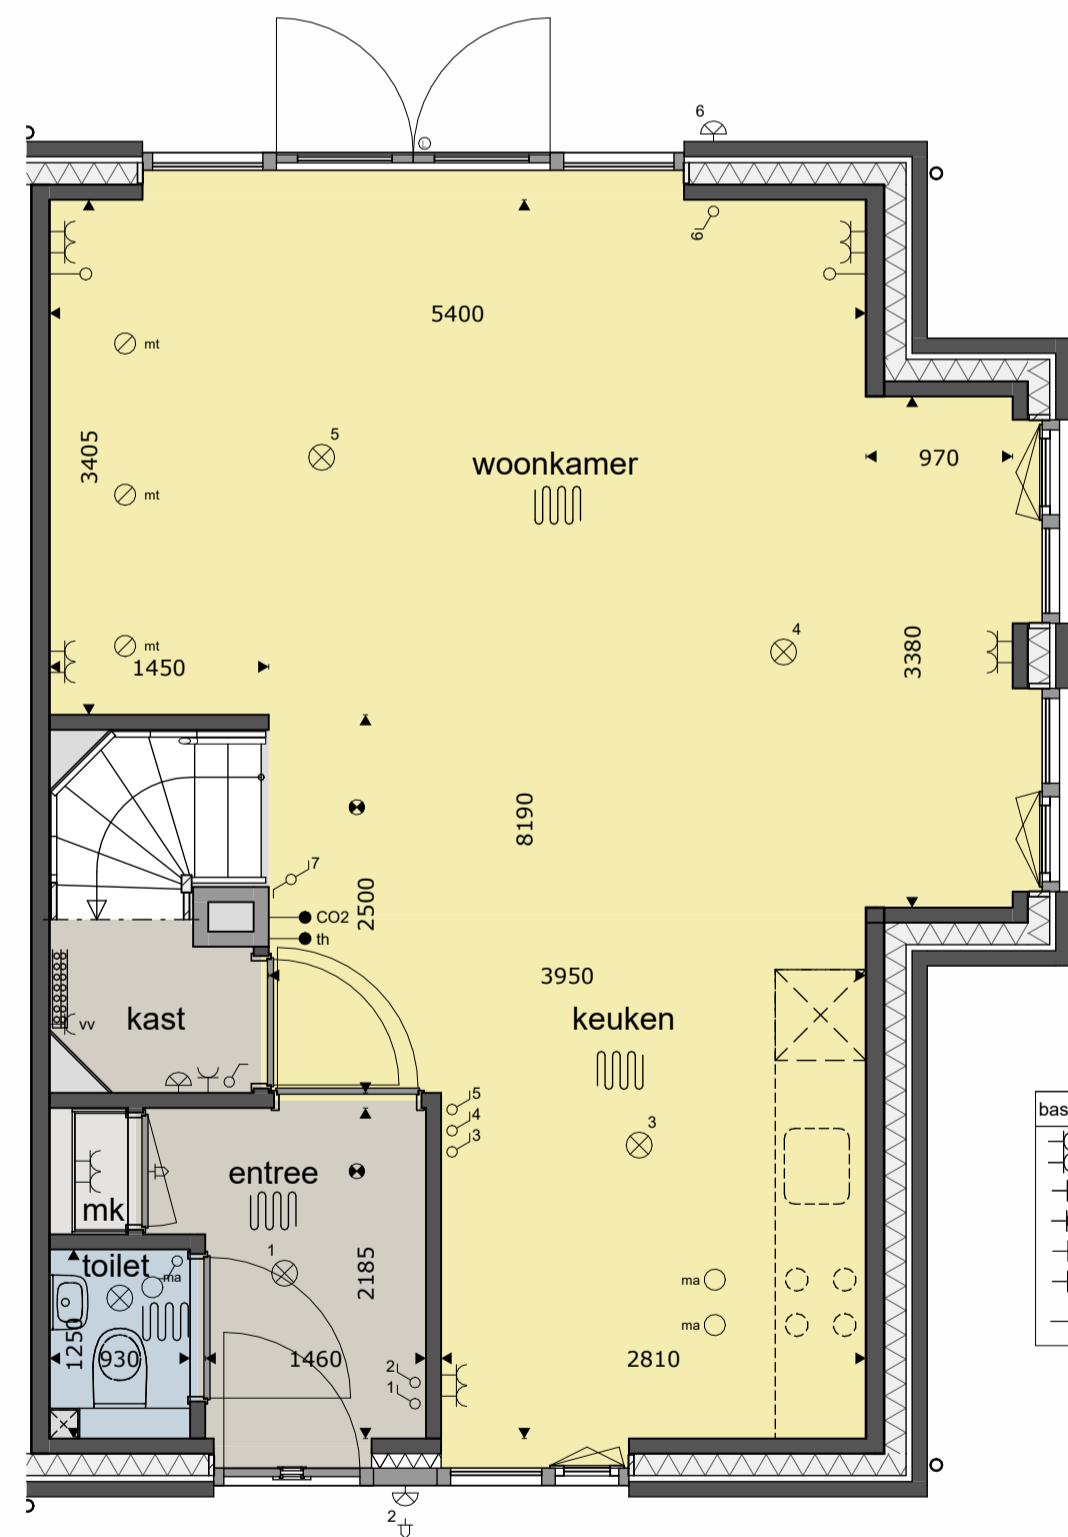

basis aansluitingen keuken

ws	2x
ww	1x
kw	1x
mg	1x
kk	1x
kt	1x

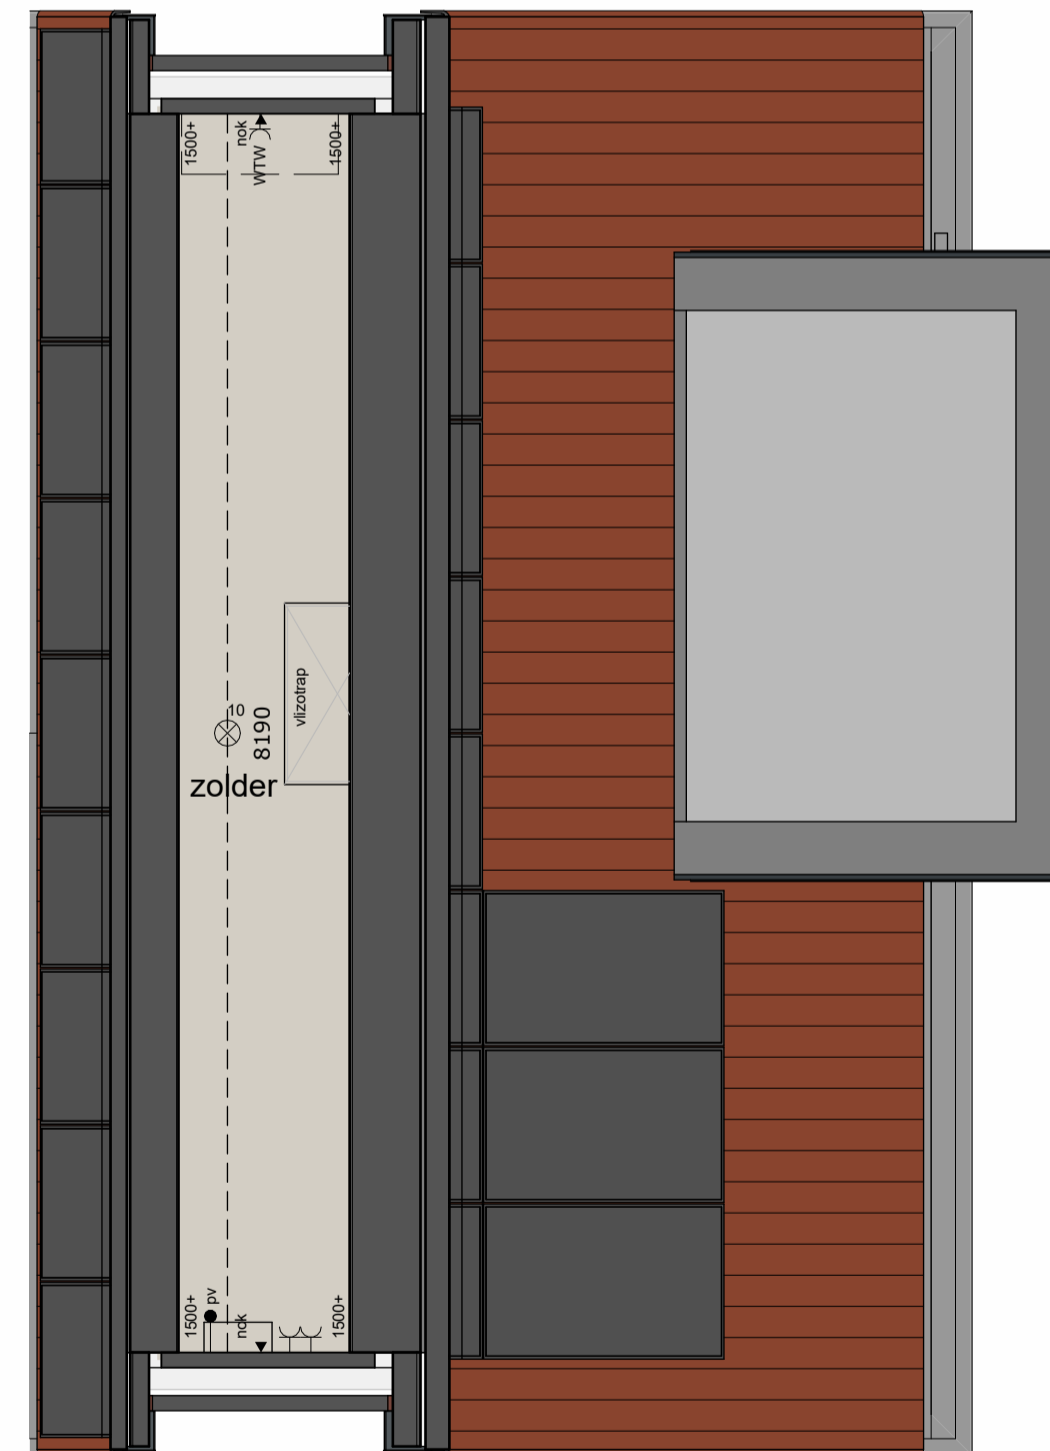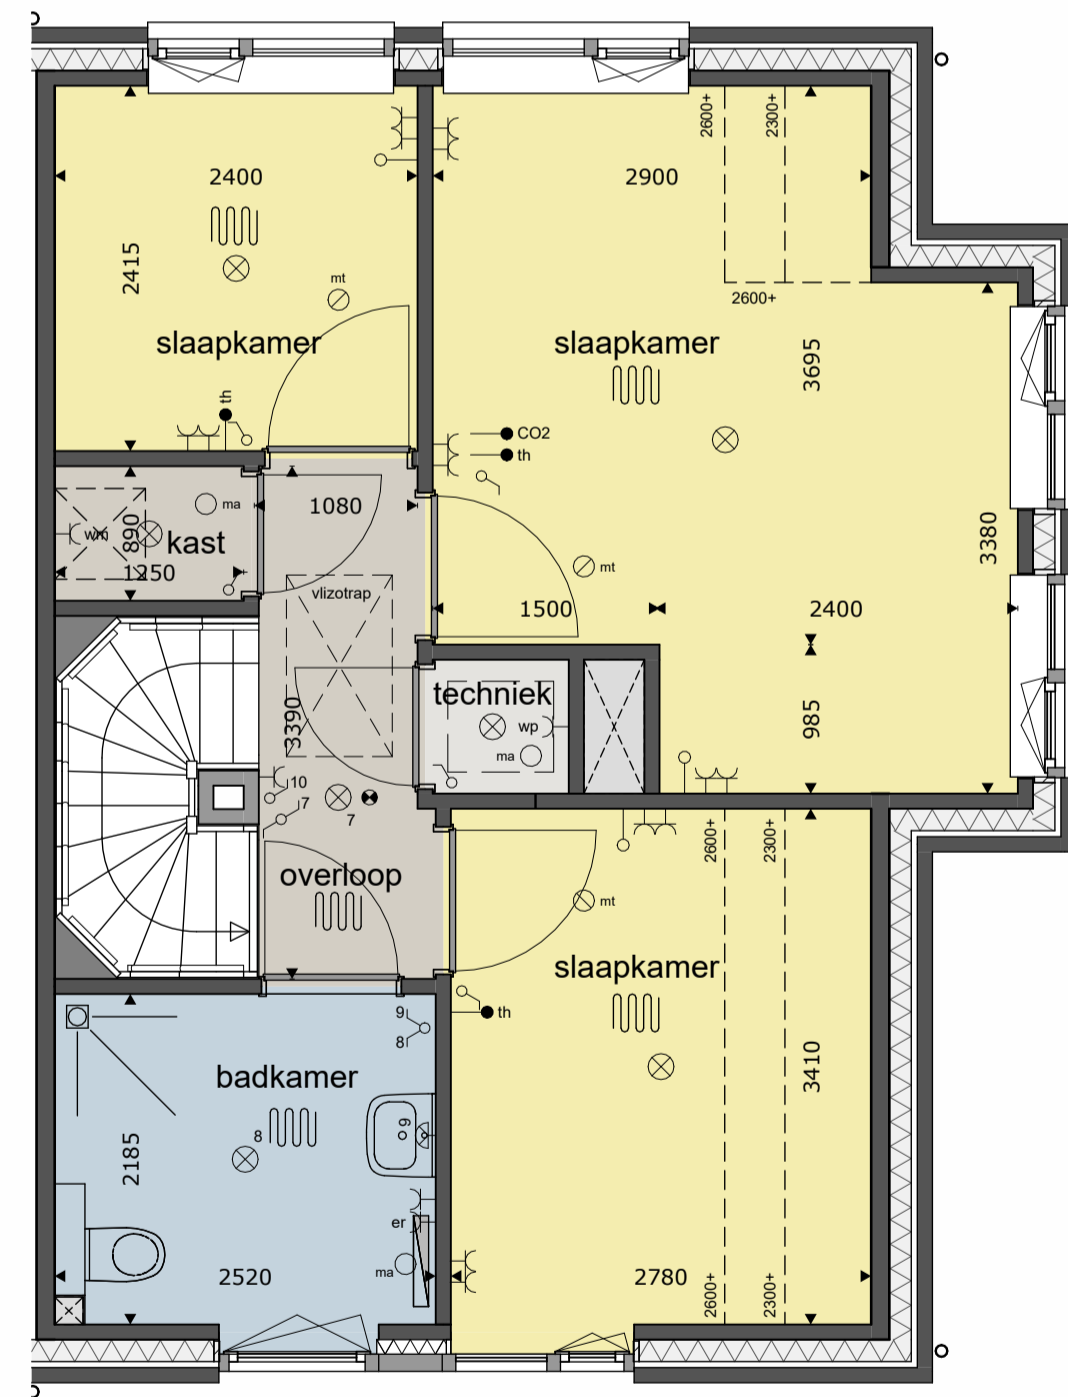

BEGANE GROND


schaal 1:50

1E VERDIEPING

schaal 1:50

2E VERDIEPING

schaal 1:50

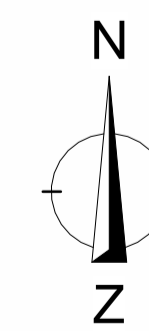

SITUATIE

schaal 1:1000



RENVOOI


- | | | | | |
|--|---|--|--|---|
| <ul style="list-style-type: none"> ⊕ = plafondlichtpunt ⊙ = wandlichtpunt ⊙ = rookmelder op elektriciteitsnet ⊙ = schakelaar dubbelpolig ⊙ = schakelaar enkelpolig ⊙ = gecombineerde schakelaar enkelpolig | <ul style="list-style-type: none"> — = wandcontactdoos dubbel — = wandcontactdoos enkel — = wandcontactdoos droger — = wandcontactdoos elektrische radiator (bijverwarming) — = wandcontactdoos koelkast — = wandcontactdoos magnetron — = wandcontactdoos ventilatiesysteem — = wandcontactdoos verdeler vloerverwarming — = wandcontactdoos vaatwasmachine | <ul style="list-style-type: none"> — = wandcontactdoos wasemkap — = wandcontactdoos wasmachine — = wandcontactdoos warmtepompinstallatie — = wandcontactdoos werkschakelaar boven keukensblad — = toze leiding — = aansluitpunt boiler, loos — = aansluitpunt CO2 meter ventilatiesysteem, bedraad — = aansluitpunt elektrisch kooktoestel, bedraad — = aansluitpunt thermostaat, bedraad | <ul style="list-style-type: none"> — = aansluitpunt pv panelen, bedraad ⊙ = bal ⊙ = afvoerpunt mech. ventilatie ⊙ = toevoerpunt mech. ventilatie ⊙ = elektrische radiator (bijverwarming) ⊙ = opstelpaats omvormer PV installatie ⊙ = opstelpaats warmtepompinstallatie | <ul style="list-style-type: none"> * alle maten in millimeters * kleine wijzigingen voorbehouden * wijzigingen avv. engineering installatie en constructie voorbehouden * aan maatvoering kunnen geen rechten worden ontleend * verwarmingselementen, keukenopstelling, afzuigpunten en rookmelders indicatief weergegeven (plaats en afmeting) * lichtpunten worden opgeleverd zonder armatuur, tenzij anders aangegeven * PV panelen en overige installaties zijn indicatief weergegeven * warmtepomp, ventilatiebox, omvormers, dakdoorvoeren en dakschorsteen indicatief weergegeven (plaats en afmeting) * positie dakramen, positie dakcapellen, voorbereidingen dakramen en voorbereidingen dakcapellen kan wijzigen n.a.v. engineering dakplaten |
|--|---|--|--|---|



KOPGEVEL


TUINZIJDE

DOORSNEDE

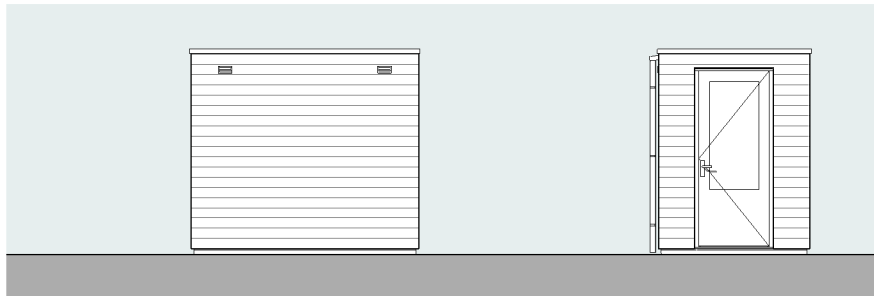

ACHTERGEVEL

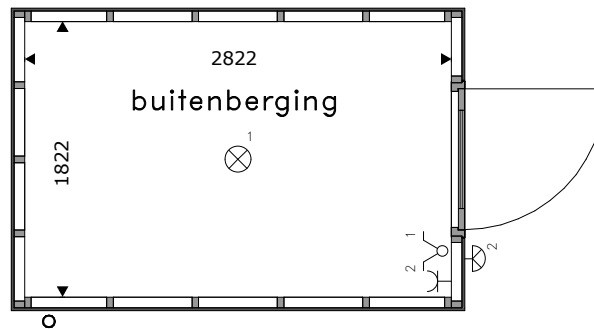



KOPGEVEL



PLATTEGROND

Positie tuinberging conform situatietekening v-001

RENVOOI

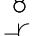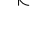-  = plafondlichtpunt
-  = wandlichtpunt
-  = gecombineerde schakelaar enkelpolig
-  = wandcontactdoos enkel

DOORNBOOMSTRAAT
MIDDELBEERS

BUITENBERGING ENKEL

BLAD	SCHAAL	DATUM	REVISIE	FORMAAT
v-151	1:100 \ 1:50	06-05-2024		210 x 297




KOPGEVEL

TUINZIJD




ACHTERGEVEL

KOPGEVEL

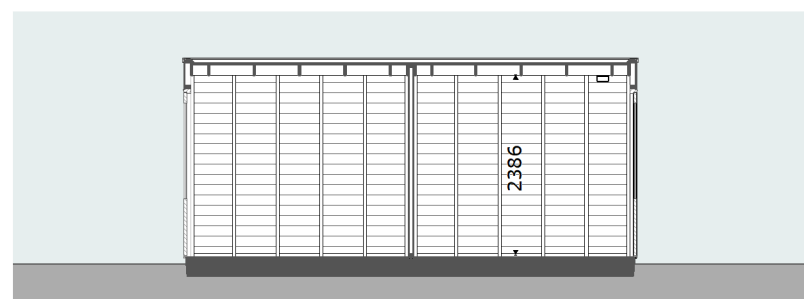


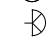
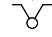
 
DOORSNEDE

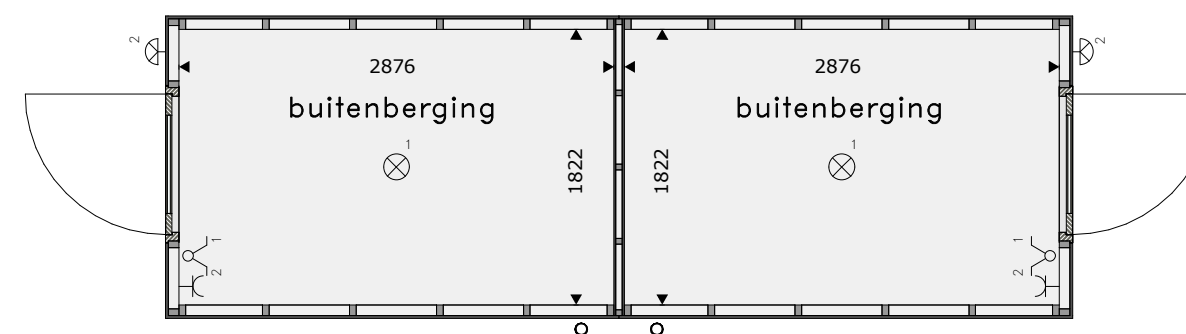

PLATTEGROND

Positie tuinberging conform situatietekening v-001

RENVOOI

-  = plafondlichtpunt
-  = wandlichtpunt
-  = gecombineerde schakelaar enkelpolig
-  = wandcontactdoos enkel

DOORNBOOMSTRAAT
MIDDELBEERS

DUBBELE TUINBERGING

BLAD	SCHAAL	DATUM	REVISIE	FORMAAT
v-152	1:100 \ 1:50	06-05-2024		A3