




Voorgevel




Zijgevel

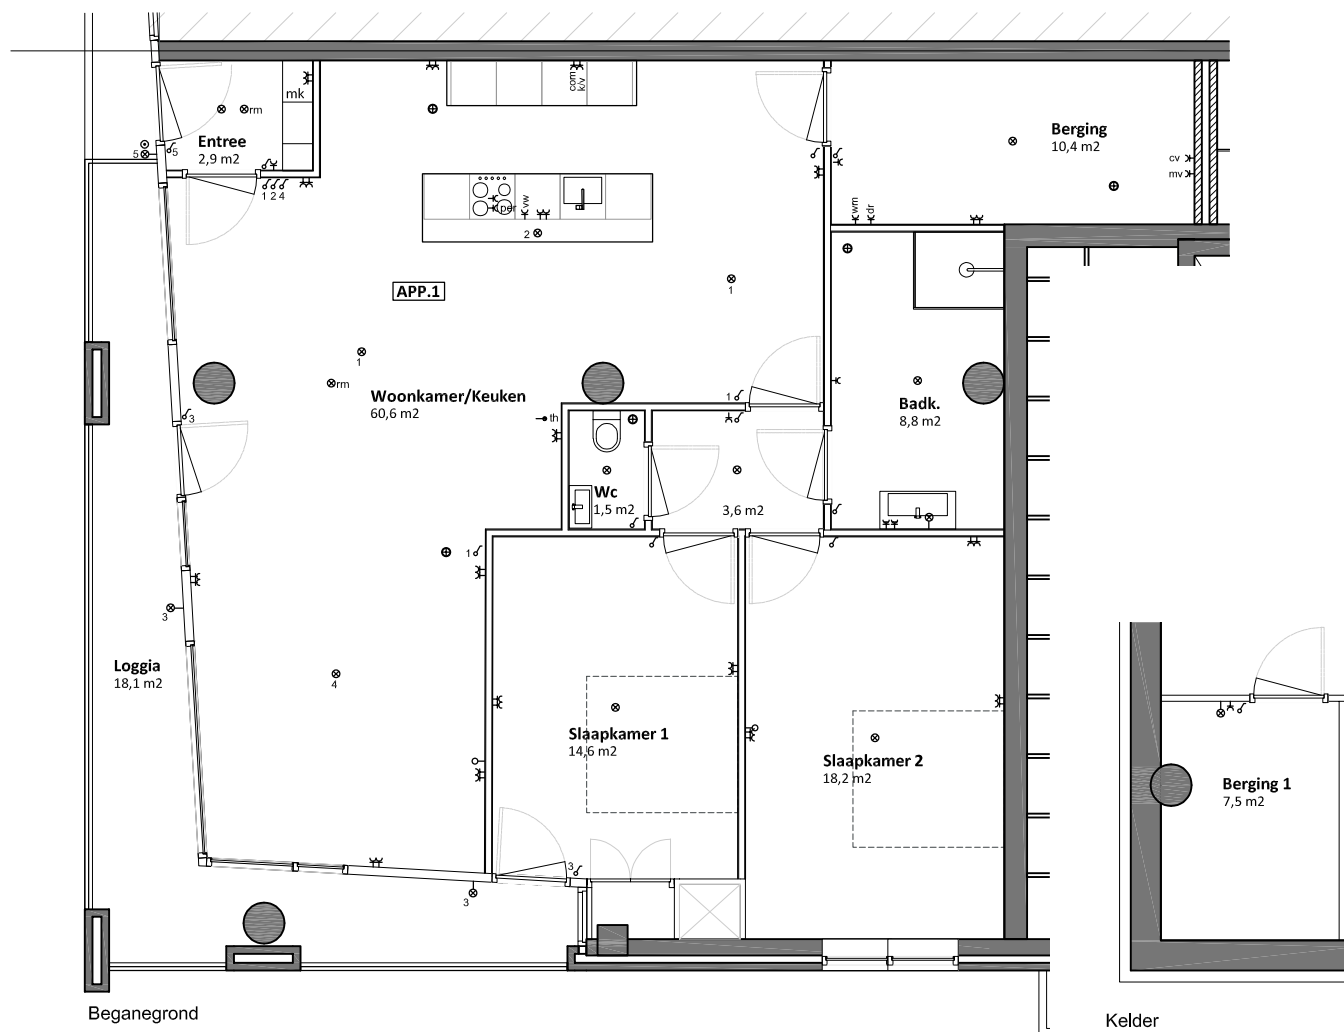

Renvooi (elektra)

ENKELE WANDCONTACTDOOS MET RANDAARDE
 ENKELE WANDCONTACTDOOS WATERDICH
 DUBBELE WANDCONTACTDOOS MET RANDAARDE
 ENKELE PERILEX WANDCONTACTDOOS
 AANSLUITPUNT NETWERK/DATA
 THERMOSTAAT CENTRALE VERWARMING
 ENKELPOLIGE SCHAKELAAR
 AANSLUITPUNT PLAFONDLICHTPUNT
 AANSLUITPUNT WANDLICHTPUNT
 ROOKMELDER CONFORM NEN 2555
 BEL-INSTALLATIE
 INTERCOM INSTALLATIE
 MECHANISCHE VENTILATIE

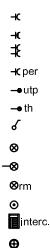

schaal 1:100