





Zijgevel

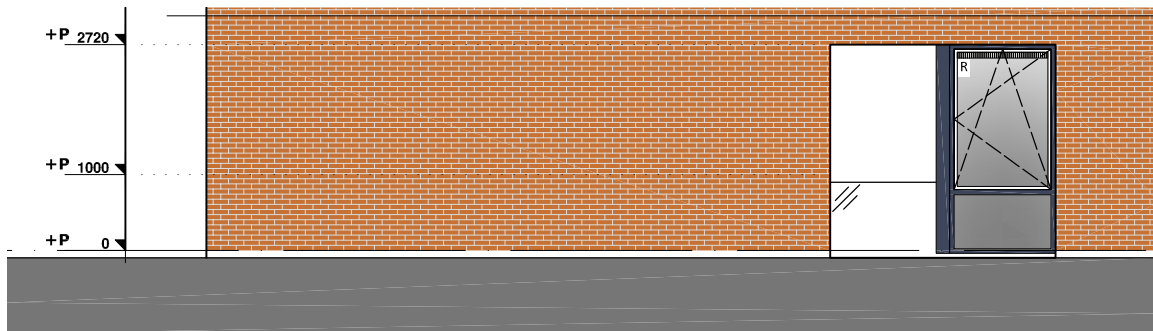


Zijgevel

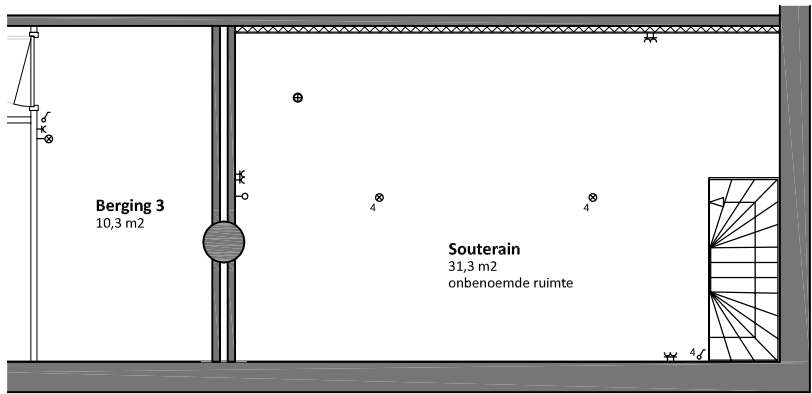

Kelder

Renvooi (elektra)

- ENKELE WANDCONTACTDOOS MET RANDAARDE *
- ENKELE WANDCONTACTDOOS WATERDICHT *
- DUBBELE WANDCONTACTDOOS MET RANDAARDE *
- ENKELE PERILEX WANDCONTACTDOOS *
- AANSLUITPUNT NETWERK/DATA → utp
- THERMOSTAAT CENTRALE VERWARMING → th
- ENKELPOLIGE SCHAKELAAR ⚡
- AANSLUITPUNT PLAFONDLICHTPUNT ⚡
- AANSLUITPUNT WANDLICHTPUNT ⚡
- ROOKMELDER CONFORM NEN 2555 ⚡
- BEL-INSTALLATIE ⚡
- INTERCOM INSTALLATIE ⚡
- MECHANISCHE VENTILATIE ⚡

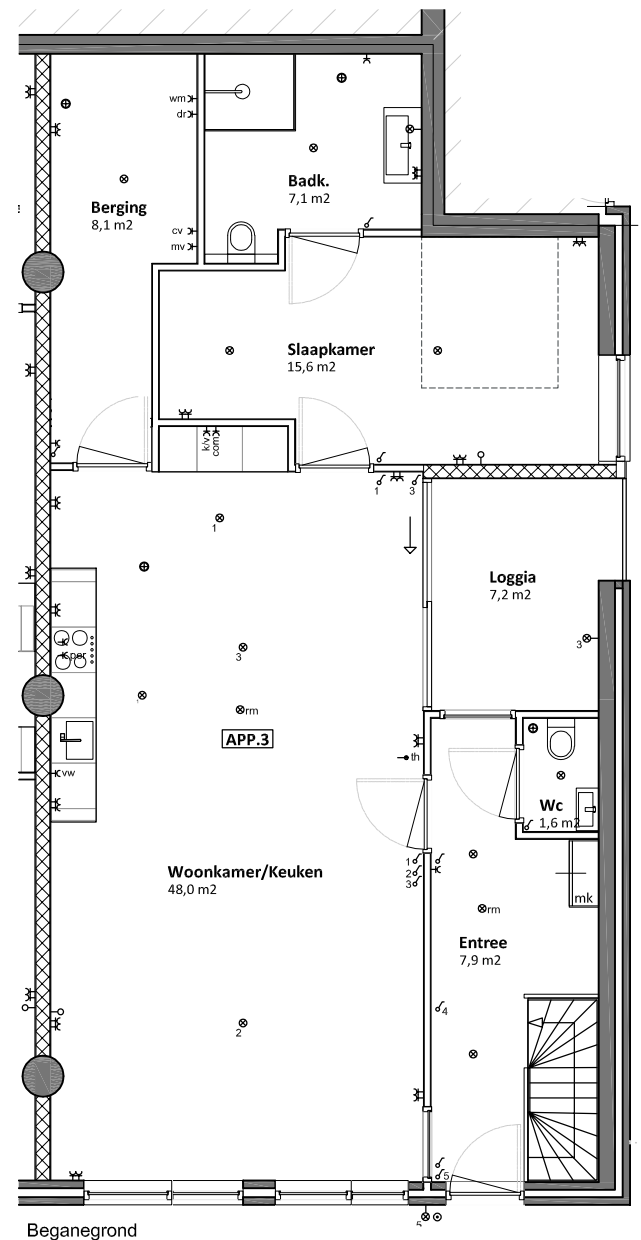

Beganegrond

schaal 1:100