




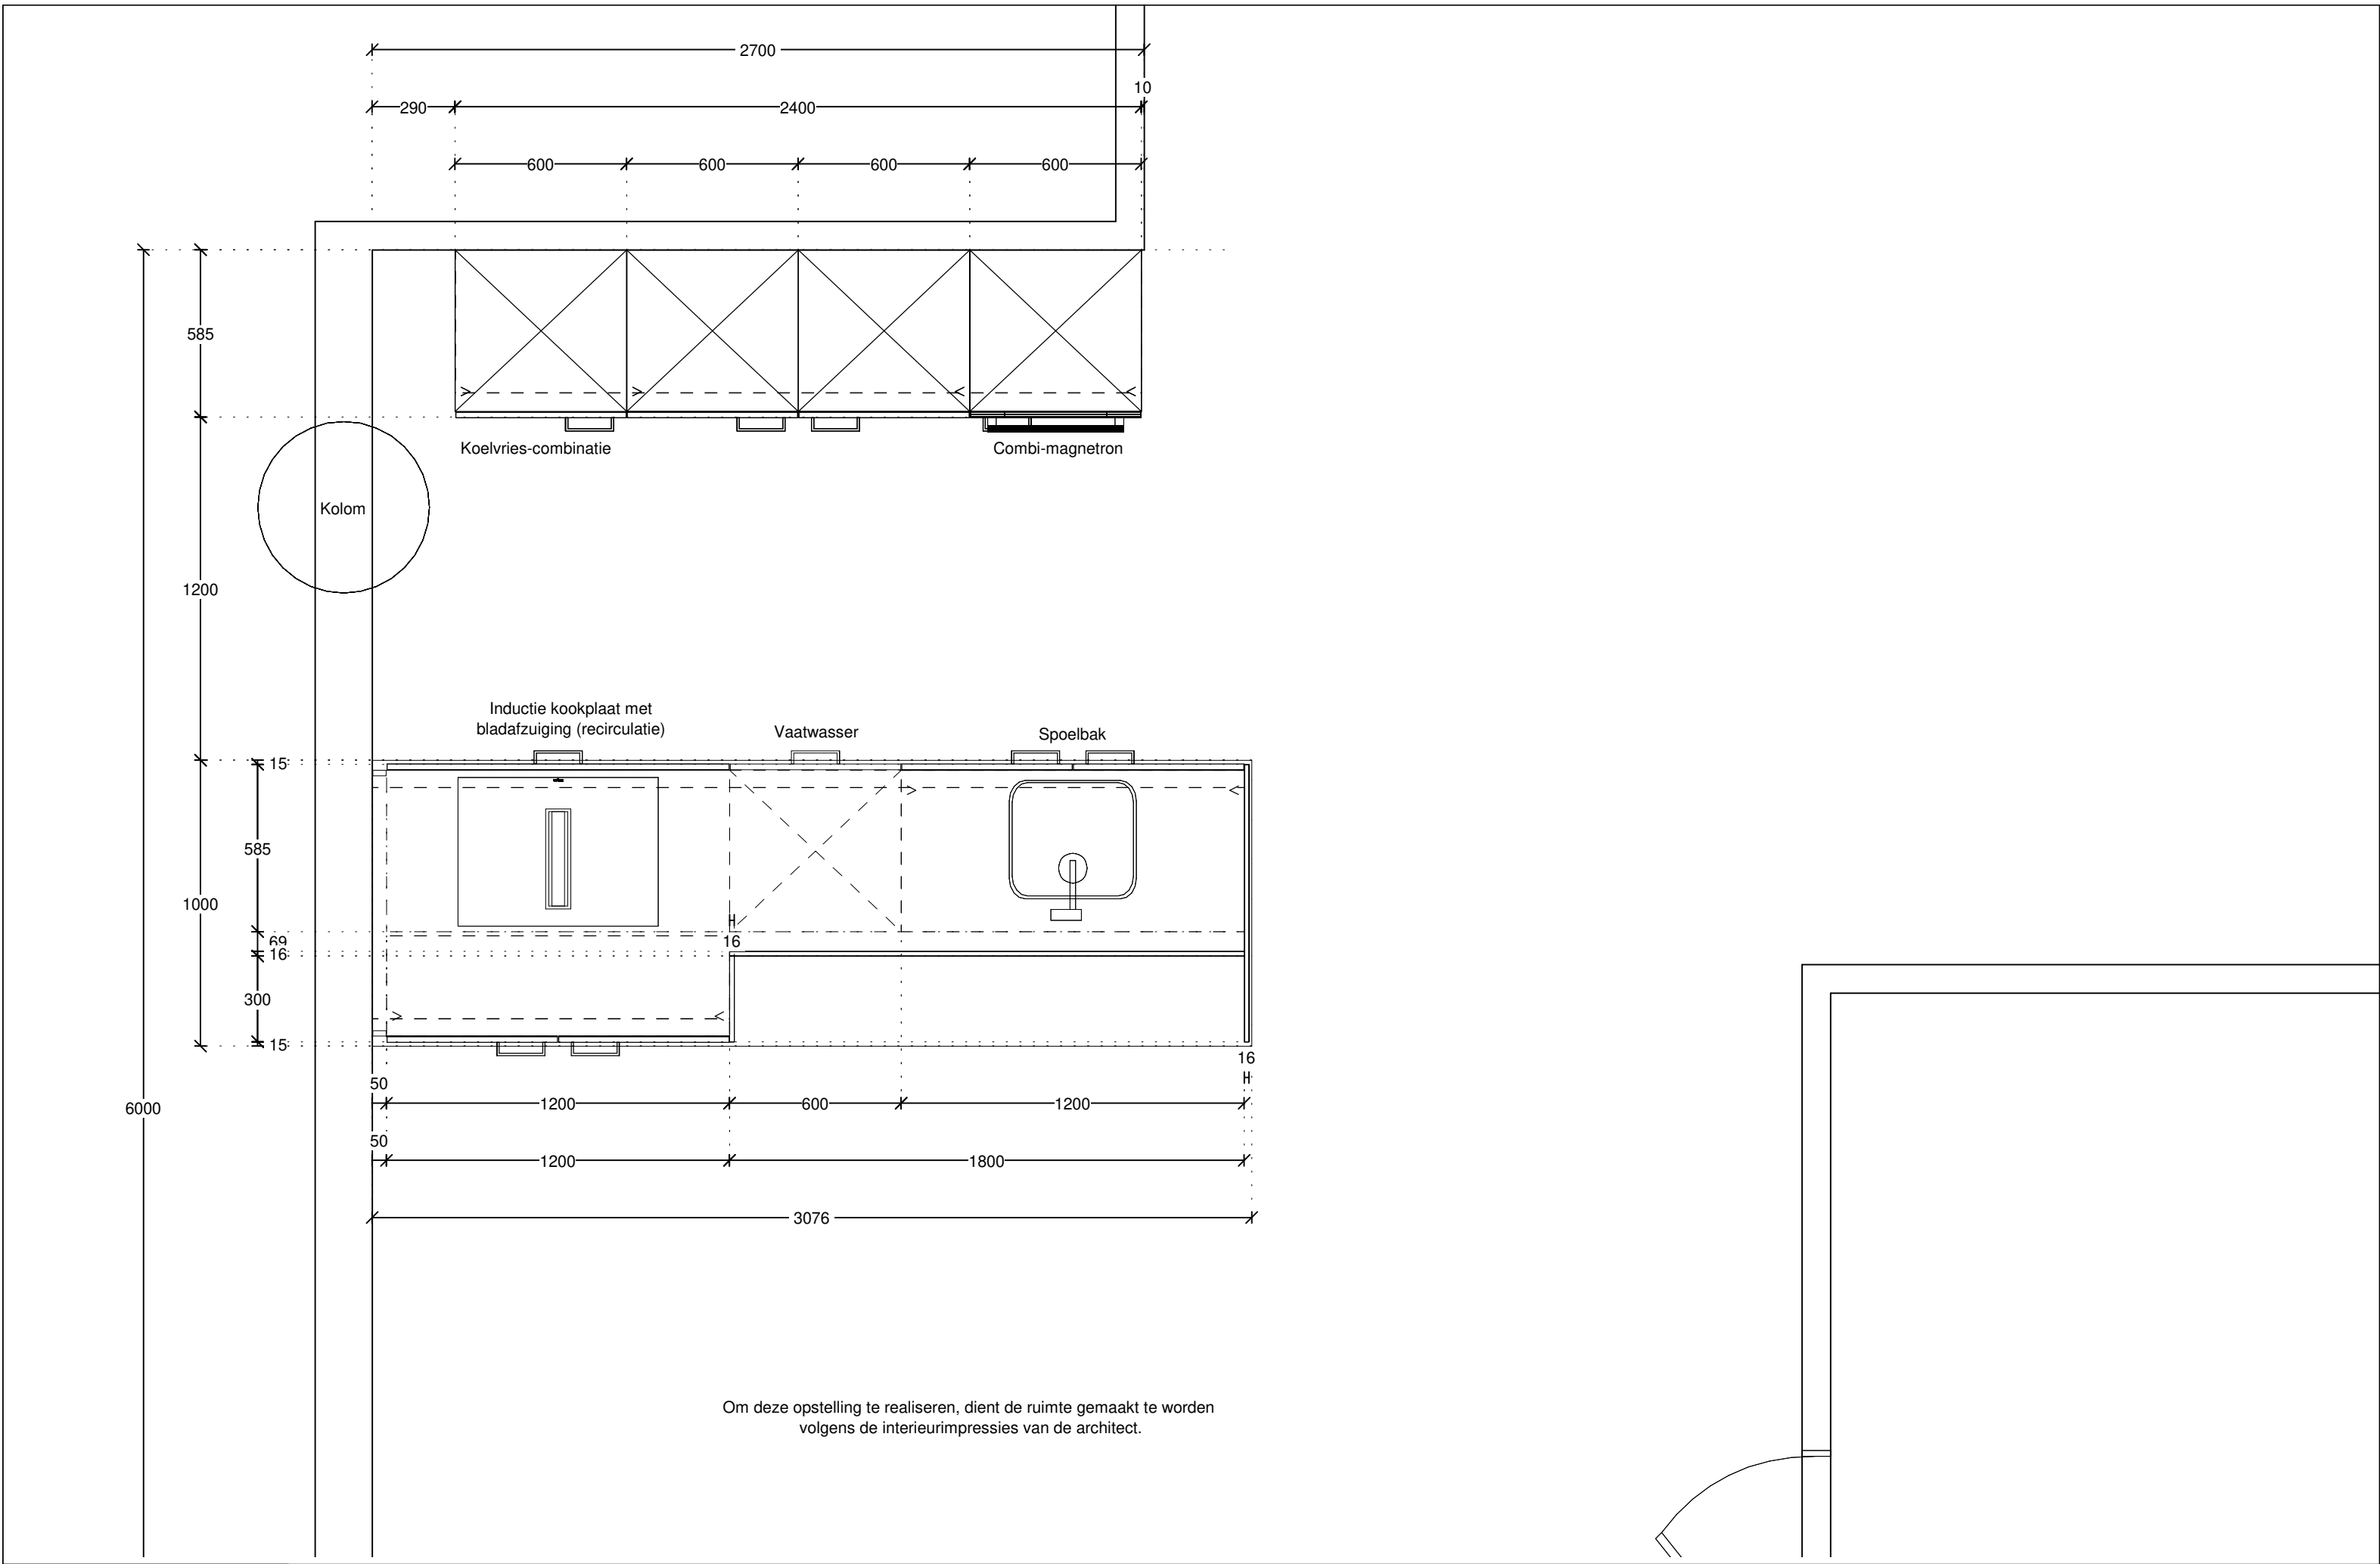

ASWA Keukens	Klant:	Houta-Proiectontwikkeling B.V.	Merk:	Silverline I	
Helmond - Uden	Project	Drie appartementen aan het Boegardeind 23 in Geldrop. Appartement 2	Model:	model TU	
Hilversum - Dordrecht	Referentie:	226013	Greep:	wit	
T: 088-5481800	Verkoper:	Ralph Hekkers	Schaal:	1:20	
www.aswakeukens.nl	Datum:	16/6/25	MUURMATEN:	OP TEKENING GEBRUIKTE MATEN ZIJN NETTO (GESTUCTE) MATEN	DEZE TEKENING IS NIET BINDEND

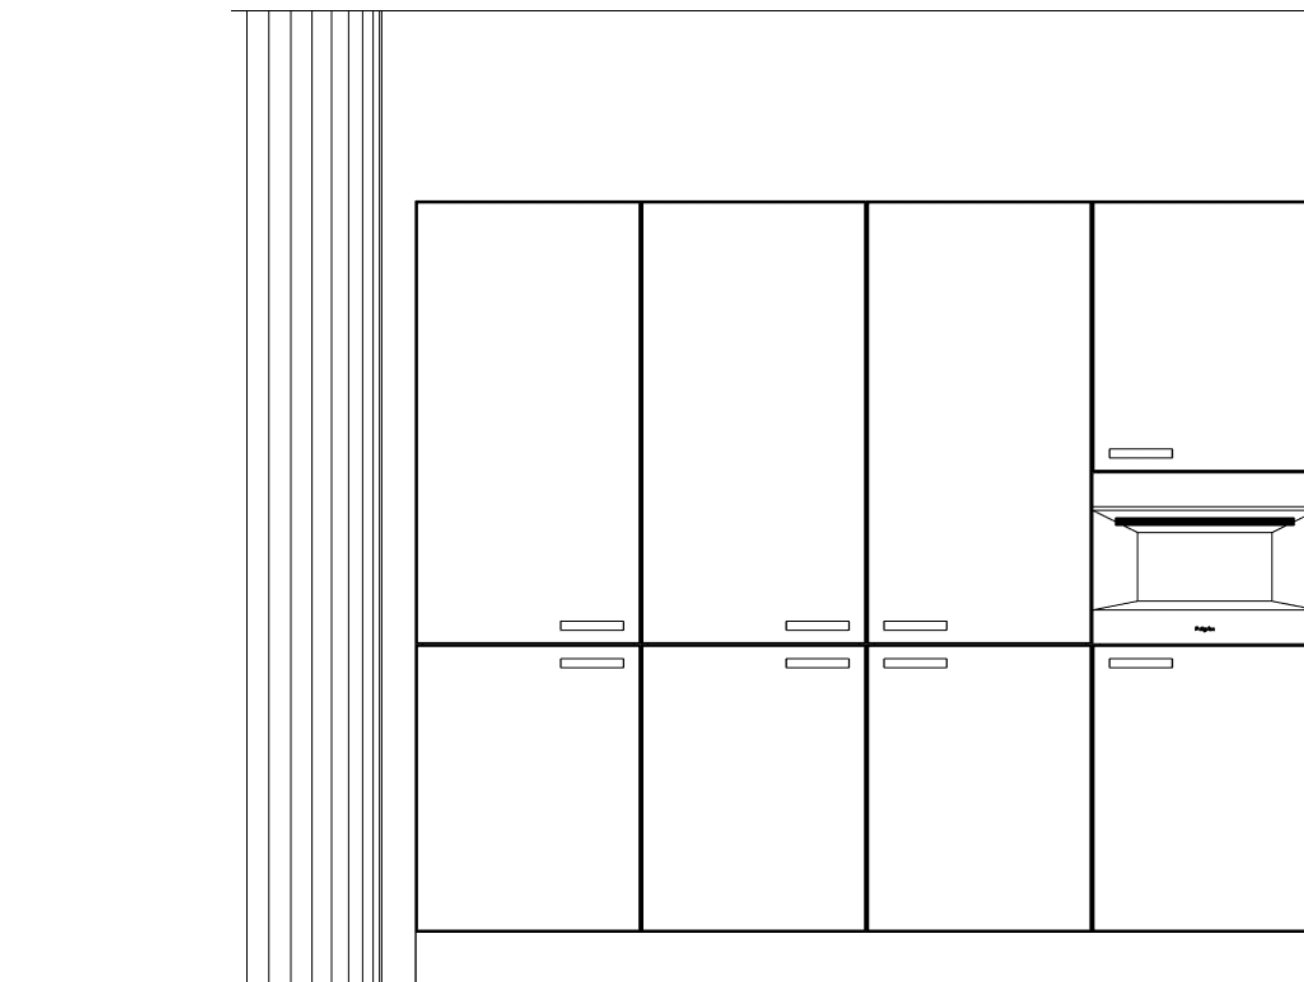


ASWA Keukens	Klant: Houta-Projectontwikkeling B.V.	Merk: Silverline I	
Helmond - Uden	Project Drie appartementen aan het Boordeind 23 in Geldrop. Appartem	Model: model TU	
Hilversum - Dordrecht	Referentie: 226013	Greep: wit	
T: 088-5481800	Verkoper: Ralph Hekkers	Schaal: 1:20	
www.aswakeukens.nl	Datum: 16/6/25	MUURMATEN OP TEKENING GEBRUIKTE MATEN ZIJN NETTO (GESTUCTE) MAT	
DEZE TEKENING IS NIET BINDE			

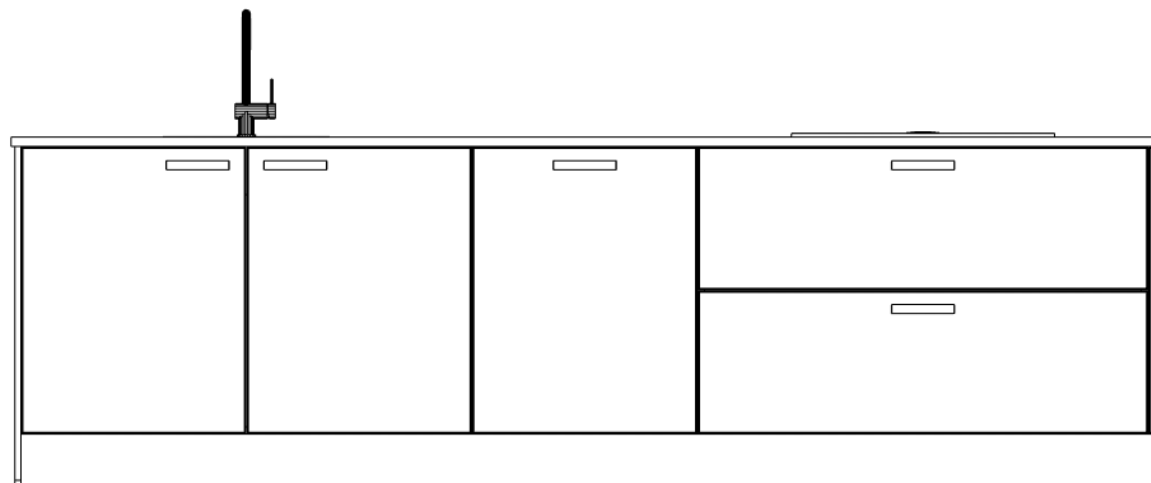

VOORAANZICHT SCHIEREILAND

ASWA Keukens	Klant: Houta-Proiectontwikkeling B.V.	Merk: Silverline I	
Helmond - Uden	Project Drie appartementen aan het Boardeind 23 in Geldrop. Appartem	Model: model TU	
Hilversum - Dordrecht	Referentie: 226013	Greep: wit	
T: 088-5481800	Verkoper: Ralph Hekkers	Schaal: 1:20	
www.aswakeukens.nl	Datum: 16/6/25	MUURMATEN OP TEKENING GEBRUIKTE MATEN ZIJN NETTO (GESTUCTE) MAT	
			DEZE TEKENING IS NIET BINDE

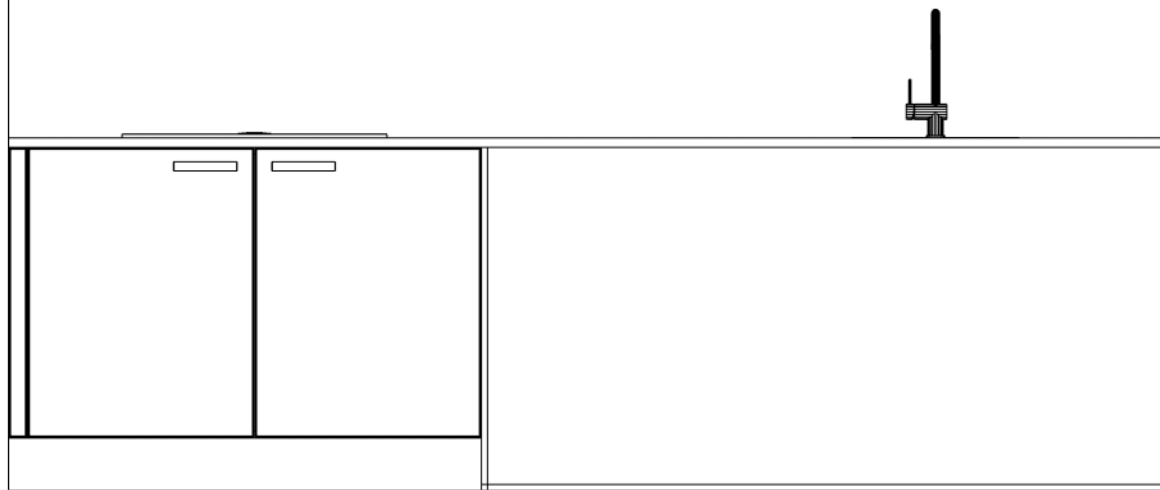

ACHTERAANZICHT SCHIEREILAND

ASWA Keukens	Klant: Houta-Proiectontwikkeling B.V.	Merk: Silverline I	
Helmond - Uden	Project Drie appartementen aan het Boardeind 23 in Geldrop. Appartem	Model: model TU	
Hilversum - Dordrecht	Referentie: 226013	Greep: wit	
T: 088-5481800	Verkoper: Ralph Hekkers	Schaal: 1:20	
www.aswakeukens.nl	Datum: 16/6/25	MUURMATEN OP TEKENING GEBRUIKTE MATEN ZIJN NETTO (GESTUCTE) MAT	

DEZE TEKENING IS NIET BINDE



ASWA Keukens Helmond
Zuiddijk 18
5705 CS Helmond
Tel: 088-5481825
E-mail: r.koolen@aswakeukens.nl

Keukenmeubelen

Uitvoering:

Fronttype:
Frontkleur 1:
Uitvoering korpus:
Kleur binnenzijde korpus:
Kleur kopse kant korpus:
Kleur zichtzijde:
Kleur greep 1:
Greepcombinatie:
Greeppositie:
Uitvoering plint:
Kleur plint:
Toevoeging plintheogte:
Uitvoering zijwand:
Kleur zijwand:
Type lade:
Uitvoering Paslijst:
Kleur Paslijst:
Openings ondersteuning:
Deuropening/Demping:
Totale hoogte ca.:
Werkbladdikte:
Bladoverstek min.:
Werkbladhoogte ca.:
Plafondhoogte:

SilverLine Programma TU

Melamine toplaag (085)
Keuze uit 5 kleuren
Kunststof (K)
wit (100)
frontkleur
frontkleur
roestvrijstaalkleurig (521)
greep roestvrijstaalkleurig (521)
hori./hori. buiten (H)
Kunststof (K)
frontkleur
140 mm hoog (140)
Kunststof (K)
frontkleur
proStyle (hoekige) (RE)
Kunststof (K)
frontkleur
Zonder (998)
Zonder (998)
2092 mm
25 mm
15 mm
933 mm
2600 mm

no	aantal	code	hg	br	artikel omschrijving
					Luxe afwerking keuken: elke SilverLine Pro keuken is standaard voorzien van soft demping op alle lades, soft closing op alle scharnieren, metalen legbodem in de spoelkast en hogere maatvoering onderkasten met voor u als voordeel extra bergruimte in deze kasten. Deze SilverLine keuken wordt geleverd met 5 jaar garantie op de keukenmeubelen inclusief de bewegende delen.
					Hoge kastenwand Eventuele ombouw rondom de hoge kasten door klant in eigen beheer.
1	1	HG60-195-313	L 195.2	60	Hoge kast t.b.v. integreerbare koelvriescombinatie Bestemd voor apparaat: Pelgrim PCS27178L (deur: SD)
.1	1	SSE195-56	L 195.2	1.6	Zichtzijde hoge kast
2	1	H60-195-53	L 195.2	60	Hoge kast
3	1	H60-195-53	R 195.2	60	Hoge kast
4	1	HS60-195-501	R 195.2	60	Hoge kast t.b.v. inbouwapparaat Bestemd voor apparaat: Pelgrim OM140GLS
.1	1	SSE195-56	R 195.2	1.6	Zichtzijde hoge kast
5	1	SB14	14	420	Plint per meter Afmetingen: 4200 x 140 x 16 mm
					Schiereiland
6	1	ST16-768-970	76.8	1.6	Zijwandafdekpaneel
7	1	US120-76-01	76.8	120	Spoelkast met deur
.1	1	SSE76-56	R 76.8	1.6	Zichtzijde onderkast
8	1	DT60-76-14	76.8	60	Front t.b.v. vaatwasmachine Bestemd voor apparaat: Pelgrim GVWC320XL (deur: DOD)
9	1	UD120-76-38	76.8	120	Kookplaatkast met lade en uittrekfront
.1	1	UZH120-34		120	Bestekindeling voor lade.
.2	1	SSE76-56	L 76.8	1.6	Zichtzijde onderkast
10	1	PK20-76	76.8	20	Onderkastpasstuk te gebruiken aan de voor en achterzijde.
11	1	U120-76-35-01	76.8	120	Onderkast met deur
12	1	ST16-00-02	90.8	1.6	Zijwandafdekpaneel Afmetingen: 16 x 908 x 300 mm
13	1	ST16-00-02	180	1.6	Zijwandafdekpaneel als achterwand bij bargedeelte. Afmetingen: 16 x 1800 x 908 mm

Apparatuur/accessoires

no	aantal	code	kleur	merk	artikel omschrijving.
1	1	GAR PELG 		EXTRA	Indien u gelijktijdig vier Pelgrim apparaten of meer aanschafft, dan ontvangt u naast de 2 jaar volledige basisgarantie, 6 jaar extra garantie; dus inclusief alle kosten voor materiaal, onderdelen en arbeidsloon. U betaalt dan alleen de voorrijkosten. Een en ander conform de voorwaarden van de leverancier. Voorwaarden kunnen mogelijk wijzigen. Kijk voor de meest actuele informatie op www.pelgrimservice.nl . Als extra service zal ASWA Keukens deze registratie voor u uit handen nemen en na levering alle relevante gegevens aan Pelgrim doorgeven. Mocht Pelgrim uw gegevens niet in het bestand hebben staan dan kunt u naar de ASWA klantenservice bellen om dit op te lossen.
2	1	OM14oGLS 	Zwart glas	Pelgrim	Combimagnetron * Aansluitwaarde 3.35 kW *
3	1	IKR3o63F 	zwart glas	Pelgrim	Inductiekookplaat inclusief afzuigstelsysteem * Energieklasse A+ * * Aansluitwaarde 7.42 kW *
4	1	PCS27178L 	wit	Pelgrim	Integreerbare koelvriescombinatie * Energieklasse E * * Aansluitwaarde 134 Watt *
5	1	GVWC32oXL 	Zwart	Pelgrim	Volledig integreerbare vaatwasmachine * Energieklasse A * * Aansluitwaarde 1900 Watt *

no	aantal	code	kleur	merk	artikel omschrijving.
7	1	1150590044	Stainless steel	Franke	Eenhendelmengkraan
					

Werkblad(en)

Uitvoering:

Uitvoering werkblad:

Kleur werkblad:

Type randafwerking werkblad:

Kleur randafwerking werkblad:

Dekker, keuze uit 9 kleuren

TopLaminaat GPR25 Greengridz Easy (L36)

XXX Bestelkleur/ Handmatig (TLKBC)

ABS2 - ABS/PP randafwerking (ABS25)

XXX Bestelkleur/ Handmatig (TLKBC)

no	aantal	code	omschrijving / afmeting
1	1	GPR25SPE-120	Werkblad met kunststof toplaag Afmetingen: 3076 x 25 x 1000 mm
.1	1	GPR25SPE-ABS	Randafwerking ABS Afmetingen: 3100 x 25 x 1 mm
.2	1	GPR25SPE-ABS	Randafwerking ABS Afmetingen: 4100 x 25 x 1 mm
.3	1	GPRXXSPE-KPL	Uitsparing
.4	1	KRG035	Uitsparing t.b.v. kraan of zeepomp
2	1	SDE-0015	RVS vlakbouwspoelbak
			

Overig

no	aantal	code	Omschrijving
1	8.6	4MONTPROJ	Montagekosten projectkeuken
2	1	P. ENKSPB	Aansluiten van enkele spoelbak op bestaande afvoer 40mm.
3	1	P. KRAAN	Aansluiten van mengkraan op bestaande filterstopkraantjes, warm + koud (leveren en aanbrengen door loodgieter).
4	1	P. VAATWAS	Aansluiten van vaatwasser op bestaande afvoer 40mm en bestaande beluchterskraan met keerklep (leveren en aanbrengen door loodgieter).
5	1	P. INDKPL	Aansluiten van kookplaat op bestaande perilex inclusief kabel.
6	1	P. AFVAL PR	Monteur van ASWA neemt verpakkingsmateriaal mee retour